


ILOŚĆ POKOI - 3



Powierzchnia użytkowa:	73,11 m²
Balkon:	6,75 m ²
Pow. pod ścianami działowymi:	1,65 m ²

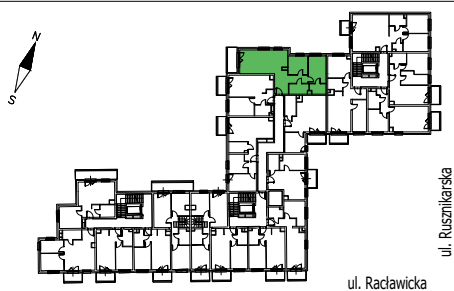

2 GNIAZDO WTYKOWE, IP20 PODWÓJNE DO MONTAŻU W POJEDYNCZEJ PUSZCE INSTALAC.

3X 3 GNIAZDA POJEDYNCZE, IP20 NA WSPÓLNEJ RAMCE

OK GNIAZDO WTYKOWE, IP20 PROJ. DLA ZASILANIA OKAPU

ZM GNIAZDO WTYKOWE, IP20 PROJ. DLA ZASILANIA ZMYWARKI

L GNIAZDO DO WTYKOWE, IP20 PROJ. DLA ZASILANIA ŁODÓWKI

P GNIAZDO DO WTYKOWE, IP20 PROJ. DLA ZASILANIA PIEKARNIKA


WYPUSZT TRÓJFAZOWY ZAKOŃCZONY PUSZKĄ P/T DLA ZASILANIA PŁYTY I PIEKARNIKA ELEKTR.

(KL) WYPUSZT JEDNOFAZOWY PRZEZNACZONY NA REZERWĘ DO ZASILANIA KLIMATYZATORA

WYPUSZT ZASILAJĄCY

RTV GNIAZDO RTV/SAT

- wypust oświetleniowy w fazie na wys. min. 2,3m
- łączniki oświetlenia, gniazda wykłowe oraz łączniki oświetlenia w fazie na wys. 1,15m
- gniazda wykłowe, oraz gniazda przeznaczone do zasilania pralki, lodówki, zmywarki na wys. 0,3m
- gniazda wykłowe nad blatem roboczym w kuchni na wys. 1,05m
- gniazda wykłowe przeznaczone do zasilania okapu na wys. 2,2m
- gniazda internetowe, telefoniczne, antenowe RTV na wys. 0,3m na wspólnej ramce
- wypust ścienny oświetlenia na wys. 2,0m
2. Podane na rzucie wymiary wewnętrzne mają charakter orientacyjny
3. Podane oznaczenie okna: wymiar okna (wymiar otworu okiennego w świetle muru)
4. Podane oznaczenie drzwi: wymiar w świetle przejścia (wymiar w świetle muru)

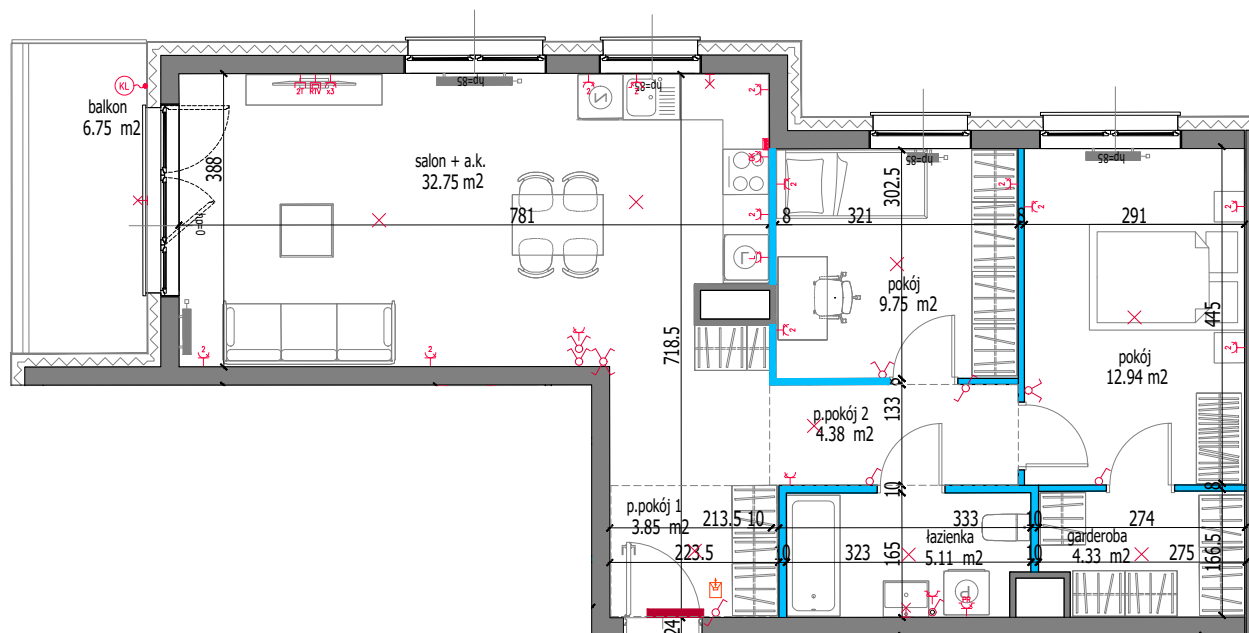

SKALA 1:100

