

ul. Raławicka 109/11

1 PIĘTRO

Wrocław

IŁOŚĆ POKOI - 2

Salon z aneksem kuchennym:	18,74 m ²
Pokój:	11,11 m ²
Przedpokój:	3,17 m ²
Łazienka:	4,03 m ²


Powierzchnia użytkowa: 37,05 m²

Balkon:	4,38 m ²
Pow. pod ścianami działowymi:	0,97 m ²

RACŁAWICKA
PLATINUM



DEVELOPER
TEMAR

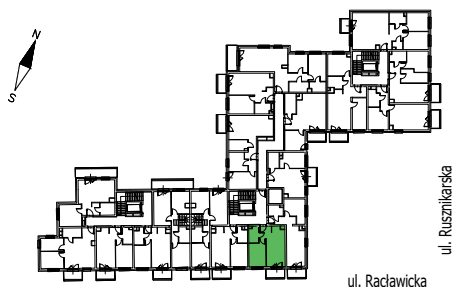


LEGENDA:

	ściana działowa rozbierna		gniazdo wtykowe, IP20 podwójne do montażu w pojedynczej puszcze instalacji
	hp=81 wysokość parapetu okiennego		3 gniazda pojedyncze, IP20 na wspólnej ramce
	GRZEJNIK DRABINKOWY		gniazdo wtykowe, IP20 proj. dla zasilania okapu
	GRZEJNIK PŁYTOWY		gniazdo wtykowe, IP20 proj. dla zasilania zmywarki
	TM- TABLICA MIESZKANIOWA		gniazdo do wtykowe, IP20 proj. dla zasilania lodówki
	TSM- TELEKOM. SKRZYŃKA MIESZK.		gniazdo do wtykowe, IP20 proj. dla zasilania piekarnika
	PRZYCIŚC DZWONKOWY		WYPUST TRÓJFAZOWY ZAKOŃCZONY PUSZKĄ P/T DLA ZASILANIA PŁYTY I PIEKARNIKA ELEKTR.
	PANEL DOMOFONOWY/WIDEOFON.		WYPUST JEDNOFAZOWY PRZEZNACZONY NA REZERWĘ DO ZASILANIA KLIMATYZATORA
	WYPUST OŚWIETLENIOWY SUFITOWY		OSPRZĘT ELEKTRYCZNY O PODWYŻSZONYM STOPNIU IP
	WYPUST OŚWIETLENIOWY ŚCIENNY		gniazdo podwójne RJ45
	gniazdo podwójne RJ45		gniazdo RTV/SAT

UWAGI:

- Jeżeli na rzucie nie podano wysokości osprzętu montować:
 - wypust oświetleniowy w łazience na wys. min 2,3m
 - łączniki oświetlenia, gniazda wtykowe oraz łączniki oświetlenia w łazience na wys. 1,15m
 - gniazda wtykowe, oraz gniazda przeznaczone do zasilania pralki, lodówki, zmywarki na wys. 0,3m
 - gniazdo wtykowe nad blatem roboczym w kuchni na wys. 1,05m
 - gniazdo wtykowe przeznaczone do zasilania okapu na wys. 2,2m
 - gniazdo internetowe, telefoniczne, antenowe RTV na wys. 0,3m na wspólnej ramce
 - wypust ścienny oświetlenia na wys. 2,0m
- Podane na rzucie wymiary wewnętrzne mają charakter orientacyjny
- Podane oznaczenie okna: wymiar okna (wymiar otworu okiennego w świetle muru)
- Podane oznaczenie drzwi: wymiar w świetle przejścia (wymiar w świetle muru)

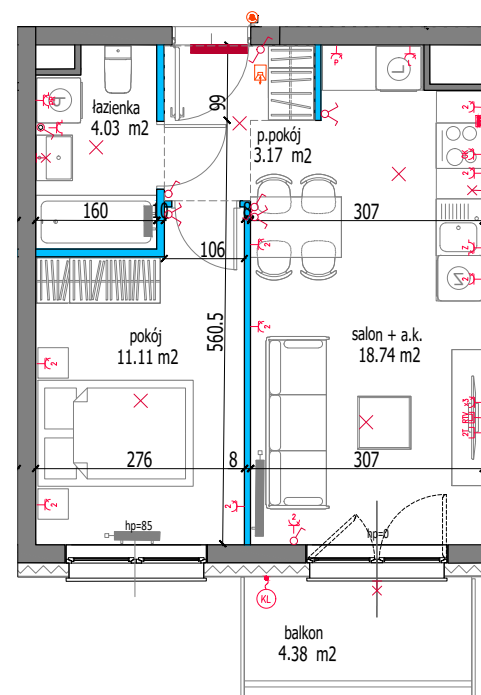

0 1 m 5 m

SKALA 1:100

