


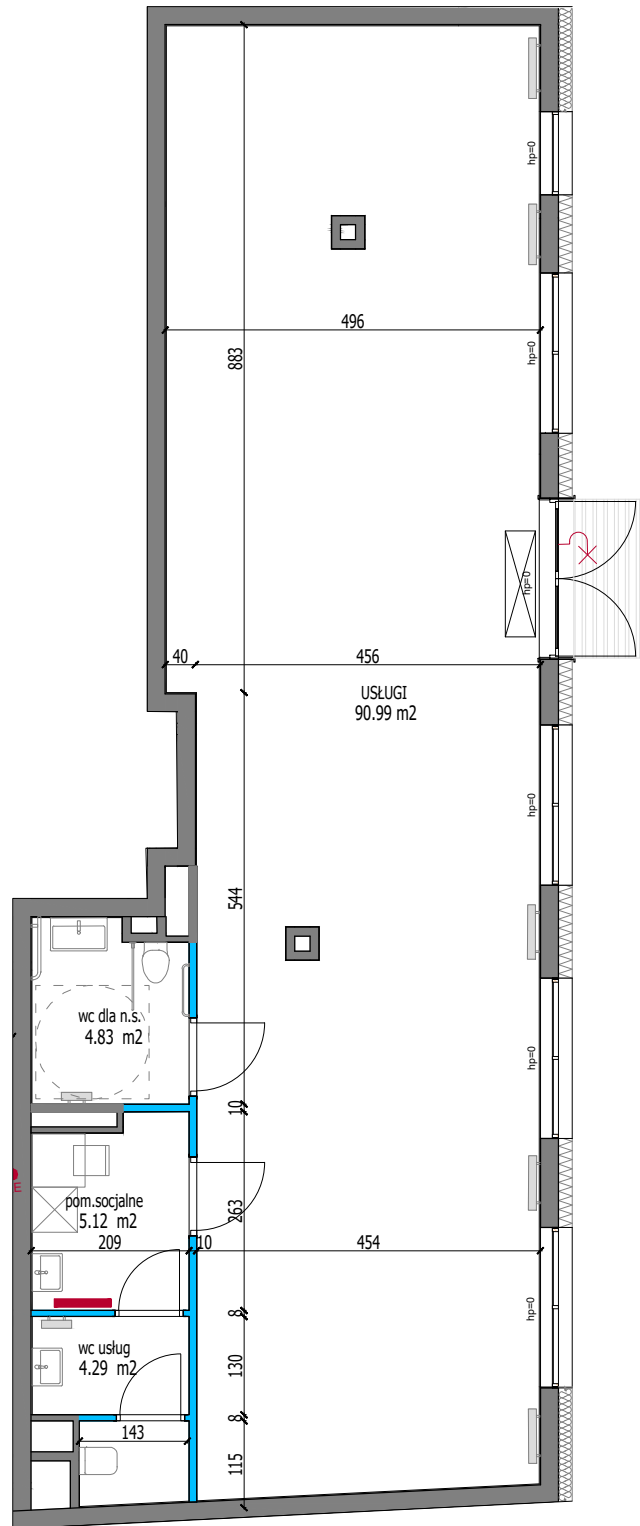

RACŁAWICKA
PLATINUM



DEWELOPER
TEMAR



0 1 m 5 m

SKALA 1:100



ul. Racławicka 3/U8
PARTER

Wrocław

Usługi:	90,99 m ²
Pom. socjalne:	5,12 m ²
Wc usług:	4,29 m ²
Wc dla niepełnosprawnych	4,83 m ²
Powierzchnia użytkowa:	105,23 m²
Pow.pod ścianami działowymi	0,83 m ²

LEGENDA:

ŚCIANA DZIAŁOWA ROZBIERALNA	KURTyna POWIETRZNA - ELEKTR.
WYSOKOŚĆ PARAPETU OKIENNEGO	TM- TABLICA USŁUG
GRZEJNIK PŁYTOWY	TSM- TELEKOM. SKRZYNIKA USŁUG
	WYPUST OŚWIETLENIOWY ŚCIENNY

UWAGI:

- Podane na rzucie wymiary wewnętrzne mają charakter orientacyjny
- Podane oznaczenie okna: wymiar okna (wymiar otworu okiennego w świetle muru)
- Podane oznaczenie drzwi: wymiar w świetle przejścia (wymiar w świetle muru)