





RACŁAWICKA
PLATINUM



DEWELOPER
TEMAR

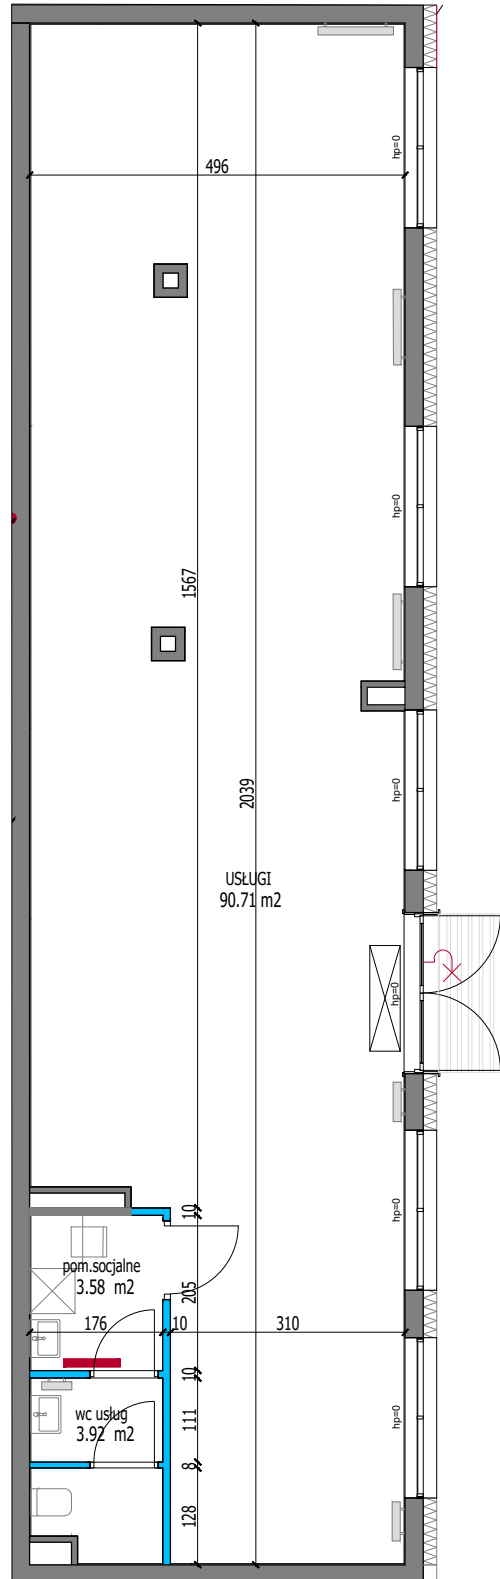

0 1 m 5 m
SKALA 1:100

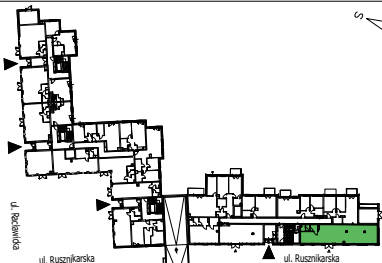

ul. Racławicka 3/U9
PARTER

Wrocław

Usługi:	90,71 m ²
Pom. socjalne:	3,58 m ²
Wc usług:	3,92 m ²
Powierzchnia użytkowa:	98,21 m²
Pow. pod ścianami działowymi	1,11 m ²

LEGENDA:

- ŚCIANA DZIAŁOWA ROZBIERALNA
- TM- TABLICA USŁUG
- TSM- TELEKOM. SKRZYNIKA USŁUG
- GRZEJNIK PLYTOWY
- KURTYNA POWIETRZNA - ELEKTR.
- WYPUST OŚWIETLENIOWY ŚCIENNY

UWAGI:

1. Podane na rzucie wymiary wewnętrzne mają charakter orientacyjny
2. Podane oznaczenie okna: wymiar okna (wymiar otworu okiennego w świetle muru)
3. Podane oznaczenie drzwi: wymiar w świetle przejścia (wymiar w świetle muru)