

ul. Racławicka 109/15

2 PIĘTRO

Wrocław

IŁOŚĆ POKOI - 3

|                            |                      |
|----------------------------|----------------------|
| Salon z aneksem kuchennym: | 32,75 m <sup>2</sup> |
| Pokój:                     | 9,75 m <sup>2</sup>  |
| Pokój:                     | 12,94 m <sup>2</sup> |
| Przedpokój 1:              | 3,85 m <sup>2</sup>  |
| Przedpokój 2:              | 4,38 m <sup>2</sup>  |
| łazienka:                  | 5,11 m <sup>2</sup>  |
| Gardreoba                  | 4,33m <sup>2</sup>   |

**Powierzchnia użytkowa:** **73,11 m<sup>2</sup>**


Balkon: 6,74 m<sup>2</sup>

Pow. pod ścianami działowymi: 1,65 m<sup>2</sup>

RACŁAWICKA  
PLATINUM



DEVELOPER  
**TEMAR**

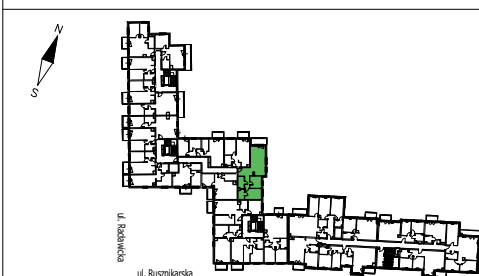


#### LEGENDA:

|  |                                               |  |                                                                                  |
|--|-----------------------------------------------|--|----------------------------------------------------------------------------------|
|  | ŚCIANA DZIAŁOWA ROZBIERALNA                   |  | GNIAZDO WTYKOWE, IP20 PODWÓJNE DO MONTAŻU W POJEDYNCZEJ PUSZCZE INSTALAC.        |
|  | WYSOKOŚĆ PARAPETU OKIENNEGO                   |  | 3 GNIAZDA POJEDYNCZE, IP20 NA WSPÓLNEJ RAMCE                                     |
|  | GRZEJNIK DRABINKOWY                           |  | GNIAZDO WTYKOWE, IP20 PROJ. DLA ZASILANIA OKAPU                                  |
|  | GRZEJNIK PŁYTOWY                              |  | GNIAZDO WTYKOWE, IP20 PROJ. DLA ZASILANIA ZMYWARKI                               |
|  | TM- TABLICA MIESZKANIOWA                      |  | GNIAZDO DO WTYKOWE, IP20 PROJ. DLA ZASILANIA ŁODÓWKI                             |
|  | TSM- TELEKOM. SKRZYŃKA MIESZK.                |  | GNIAZDO DO WTYKOWE, IP20 PROJ. DLA ZASILANIA PIEKARNIKA                          |
|  | PRZYCIŚC DZWONKOWY                            |  | WYPUST TRÓJFAZOWY ZAKOŃCZONY PUSZKĄ P/T DLA ZASILANIA PŁYTY I PIEKARNIKA ELEKTR. |
|  | PANEL DOMOFONOWY/WIDEDOMOFON.                 |  | WYPUST JEDNOFAZOWY PRZEZNACZONY NA REZERWĘ DO ZASILANIA KLIMATYZATORA            |
|  | WYPUST OŚWIETLENIOWY SUFITOWY                 |  | WYPUST ZASILAJĄCY                                                                |
|  | WYPUST OŚWIETLENIOWY ŚCIENNY                  |  | GNIAZDO RTV/SAT                                                                  |
|  | OSPRZĘT ELEKTRYCZNY O PODWYŻSZONYM STOPNIU IP |  |                                                                                  |
|  | GNIAZDO PODWÓJNE RJ45                         |  |                                                                                  |

#### UWAGI:

- Jeżeli na rzucie nie podano wysokości osprzętu montować:
  - wypust oświetleniowy w łazience na wys. min 2,3m
  - łączniki oświetlenia, gniazda wtykowe oraz łączniki oświetlenia w łazience na wys. 1,15m
  - gniazda wtykowe, oraz gniazda przeznaczone do zasilania pralki, lodówki, zmywarki na wys. 0,3m
  - gniazdo wtykowe nad blatem roboczym w kuchni na wys. 1,05m
  - gniazdo wtykowe przeznaczone do zasilania okapu na wys. 2,2m
  - gniazda internetowe, telefoniczne, antenowe RTV na wys. 0,3m na wspólnej ramce
  - wypust ścienny oświetlenia na wys. 2,0m
- Podane na rzucie wymiary wewnętrzne mają charakter orientacyjny
- Podane oznaczenie okna: wymiar okna (wymiar otworu okiennego w świetle muru)
- Podane oznaczenie drzwi: wymiar w świetle przejścia (wymiar w świetle muru)

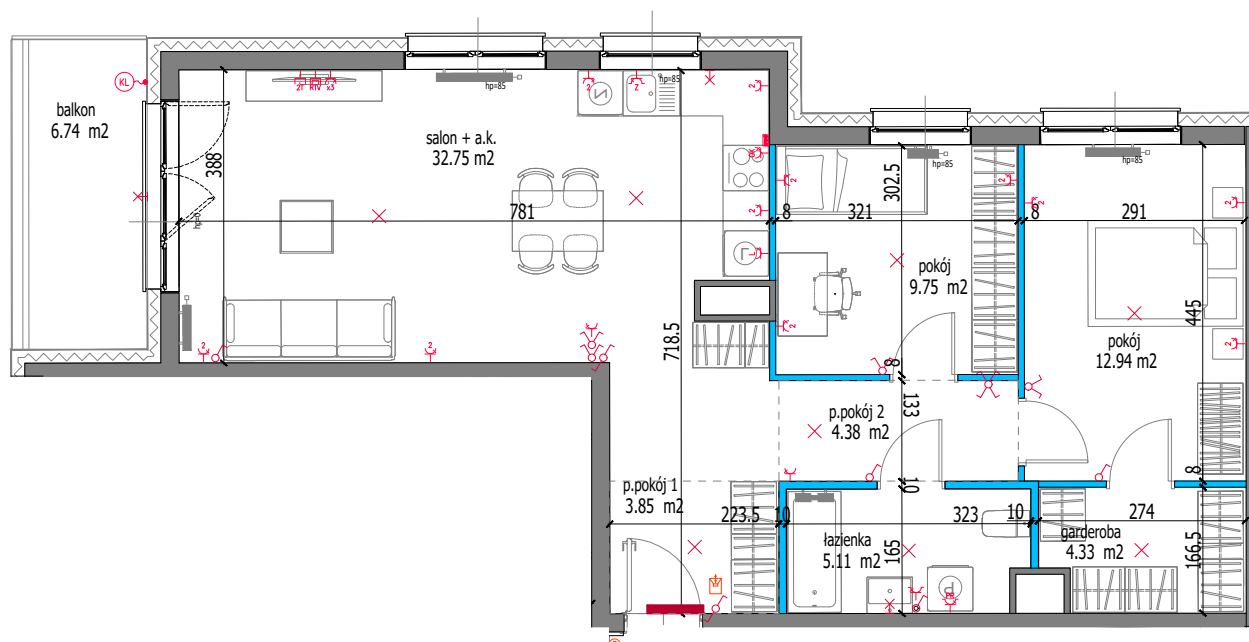

0 1 m 5 m  
SKALA 1:100

