

ul. Raławicka 111/3

1 PIĘTRO

Wrocław

ILOŚĆ POKOI - 2

|                            |                      |
|----------------------------|----------------------|
| Salon z aneksem kuchennym: | 18,29 m <sup>2</sup> |
| Pokój:                     | 10,87 m <sup>2</sup> |
| Przedpokój:                | 3,26 m <sup>2</sup>  |
| Łazienka:                  | 3,98 m <sup>2</sup>  |


**Powierzchnia użytkowa: 36,40 m<sup>2</sup>**

|                               |                     |
|-------------------------------|---------------------|
| Balkon:                       | 4,38 m <sup>2</sup> |
| Pow. pod ścianami działowymi: | 0,98 m <sup>2</sup> |

RACŁAWICKA  
PLATINUM



DEVELOPER  
**TEMAR**

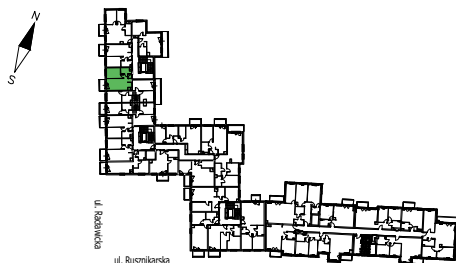


**LEGENDA:**

|  |  |
|--|--|
| śCIANA DZIAŁOWA ROZBIERALNA                                | GNIAZDO WTYKOWE, IP20 PODWÓJNE DO MONTAŻU W POJEDYNCZEJ PUSZCZE INSTALAC.        |
| WYSOKOŚĆ PARAPETU OKIENNEGO                                | 3 GNIAZDA POJEDYNCZE, IP20 NA WSPÓLNEJ RAMCE                                     |
| GRZEJNIK DRABINKOWY  | GNIAZDO WTYKOWE, IP20 PROJ. DLA ZASILANIA OKAPU                                  |
| GRZEJNIK PLYTOWY   | GNIAZDO WTYKOWE, IP20 PROJ. DLA ZASILANIA ZMYWARKI                               |
| TM- TABLICA MIESZKANIOWA<br>TSM- TELEKOM. SKRZYŃKA MIESZK. | GNIAZDO DO WTYKOWE, IP20 PROJ. DLA ZASILANIA LODÓWKI                             |
| PRZYCISK DZWONKOWY   | GNIAZDO DO WTYKOWE, IP20 PROJ. DLA ZASILANIA PIEKARNIKA                          |
| PANEL DOMOFONOWY/WIDEODOMOFON.                             | WYPUST TRÓJFAZOWY ZAKOŃCZONY PUSZKĄ PIT DLA ZASILANIA PLYTY I PIEKARNIKA ELEKTR. |
| WYPUST OŚWIETLENIOWY SUFITOWY                              | WYPUST JEDNOFAZOWY PRZEZNACZONY NA REZERWĘ DO ZASILANIA KLIMATYZATORA            |
| WYPUST OŚWIETLENIOWY ŚCIENNY                               | WYPUST ZASILAJĄCY  |
| OSPRZĘT ELEKTRYCZNY O PODWYŻSZONYM STOPNIU IP              | GNIAZDO RTV/SAT  |
| GNIAZDO PODWÓJNE RJ45                                      |  |

**UWAGI:**

- Jeżeli na rzucie nie podano wysokości osprzęt montować:
  - wypust oświetleniowy w łazience na wys. min 2,3m
  - łączniki oświetlenia, gniazda wtykowe oraz łączniki oświetlenia w łazience na wys. 1,15m
  - gniazda wtykowe, oraz gniazda przeznaczone do zasilania pralki, lodówki, zmywarki na wys. 0,3m
  - gniazdo wtykowe nad blatem roboczym w kuchni na wys. 1,05m
  - gniazdo wtykowe przeznaczone do zasilania okapu na wys. 2,2m
  - gniazdo internetowe, telefoniczne, antenowe RTV na wys. 0,3m na wspólnej ramce
  - wypust ścienny oświetlenia na wys. 2,0m
- Podane na rzucie wymiary wewnętrzne mają charakter orientacyjny
- Podane oznaczenie okna: wymiar okna (wymiar otworu okiennego w świetle muru)
- Podane oznaczenie drzwi: wymiar w świetle przejścia (wymiar w świetle muru)

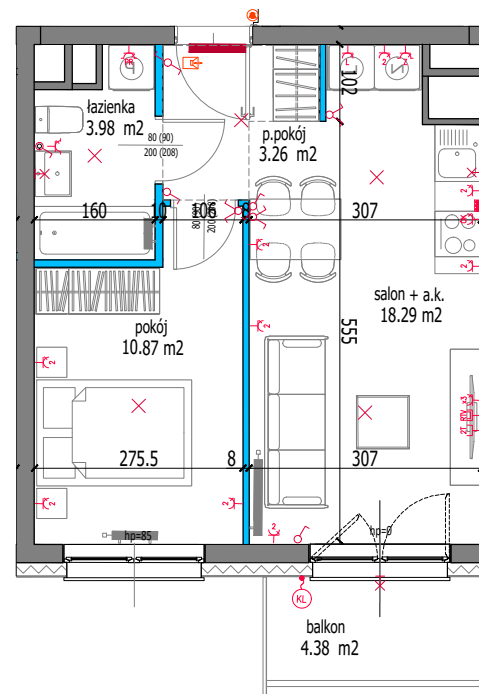

SKALA 1:100

