


ul. Raławicka 109/27  
3 PIĘTRO/ANTRESOLA

Wrocław  
ILOŚĆ POKOI - 3

Salon z aneksem kuchennym: 35,73 m<sup>2</sup>  
Pokój: 14,07 m<sup>2</sup>  
Antresola: 34,13 m<sup>2</sup>  
Przedpokój: 3,15 m<sup>2</sup>  
Łazienka: 3,92 m<sup>2</sup>

**Powierzchnia użytkowa: 91,0 m<sup>2</sup>**

Balkon: 4,38 m<sup>2</sup>  
Taras: 20,51 m<sup>2</sup>  
Komunikacja: 2,57 m<sup>2</sup>  
Pow. pod ścianami działowymi: 0,48 m<sup>2</sup>

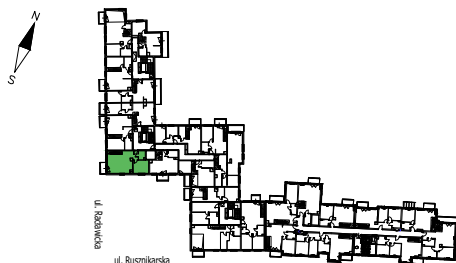

LEGENDA:	
	ŚCIANA DZIAŁOWA ROZBIERALNA
	hp=81 WYSOKOŚĆ PARAPETU OKIENNEGO
	GRZEJNIK DRABNIKOWY
	GRZEJNIK PLYTOWY
	TM- TABLICA MIESZKANIOWA
	TSM- TELEKOM. SKRZYŃKA MIESZK.
	PRZYGIŚK DZWONKOWY
	PANEL DOMOFONOWY/WIDEDOMOFON.
	WYPUST OŚWIETLENIOWY SUFITOWY
	WYPUST OŚWIETLENIOWY ŚCIENNY
	OSPRZĘT ELEKTRYCZNY O PODWYŻSZONYM STOPNIU IP
	GNAZDO PODWÓJNE RJ45
	GNAZDO WTYKOWE, IP20 PODWÓJNE DO MONTAŻU W POJEDYNCZEJ PUSZCZE INSTALAC.
	3 GNAZDA POJEDYNCZE IP20 NA WSPÓLNEJ RAMCE
	GNAZDO WTYKOWE, IP20 PROJ. DLA ZASILANIA OKAPU
	GNAZDO WTYKOWE, IP20 PROJ. DLA ZASILANIA ZMYWARKI
	GNAZDO DO WTYKOWE, IP20 PROJ. DLA ZASILANIA PIEKARNIKA
	GNAZDO DO WTYKOWE, IP20 PROJ. DLA ZASILANIA PRZEZNACZONY NA REZERWĘ DO ZASILANIA KLIMATYZATORA
	WYPUST TRÓJFAZOWY ZAKOŃCZONY PUSZKĄ P1T DLA ZASILANIA PŁYTY I PIEKARNIKA ELEKTR.
	WYPUST JEDNOFAZOWY PRZEZNACZONY NA REZERWĘ DO ZASILANIA KLIMATYZATORA
	WYPUST ZASILAJĄCY
	GNAZDO RTV/SAT

UWAGI:


- Jeżeli na rzucie nie podano wysokości osprzętu montować:
  - wypust oświetleniowy w łazience na wys. min 2,3m
  - łączniki oświetlenia, gniazda wtykowe oraz łączniki oświetlenia w łazience na wys. 1,15m
  - gniazda wtykowe, oraz gniazda przeznaczone do zasilania pralki, lodówki, zmywarki na wys. 0,3m
  - gniazdo wtykowe nad blatem roboczym w kuchni na wys. 1,05m
  - gniazdo wtykowe przeznaczone do zasilania okapu na wys. 2,2m
  - gniazda internetowe, telefoniczne, antenowe RTV na wys. 0,3m na wspólnej ramce
  - wypust ścienny oświetlenia na wys. 2,0m
- Podane na rzucie wymiary wewnętrzne mają charakter orientacyjny
- Podane oznaczenie okna: wymiar okna (wymiar otworu okiennego w świetle muru)
- Podane oznaczenie drzwi: wymiar w świetle przejścia (wymiar w świetle muru)

RACŁAWICKA  
PLATINUM




DEVELOPER  
**TEMAR**

I poziom: 56,87 m<sup>2</sup>

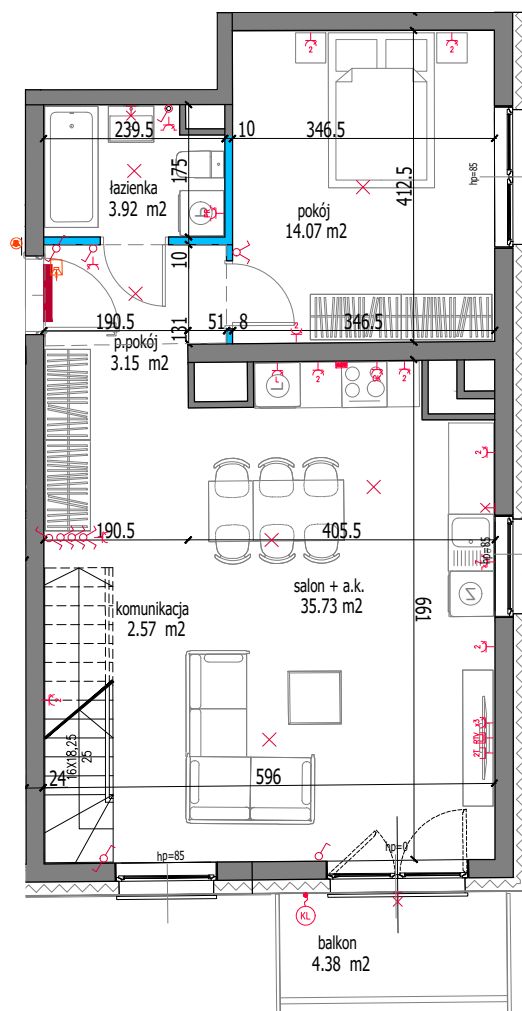

II poziom: 34,13 m<sup>2</sup>

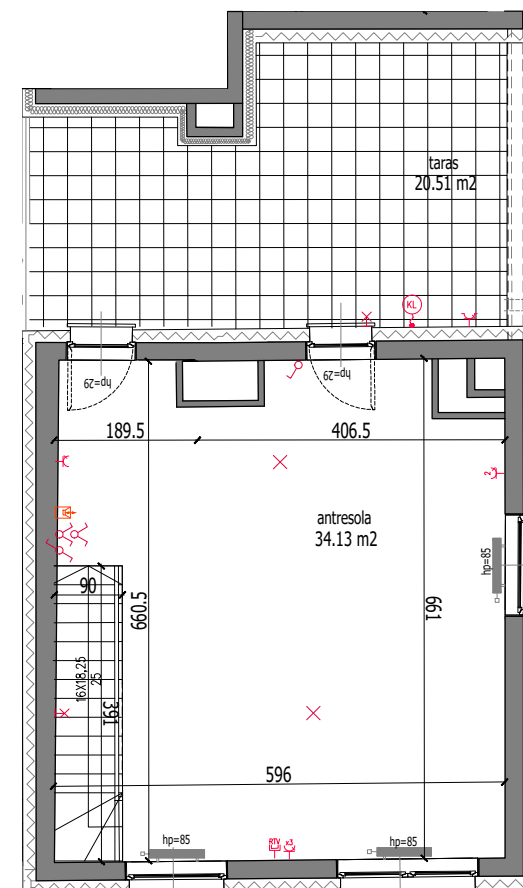

0 1m 5m  
SKALA 1:100

