

ul. Asfaltowa 13/8

Wrocław

PARTER

ILOŚĆ POKOI - 3



1 Salon z aneksem kuchennym	26.29 m <sup>2</sup>
2 Pokój	10.10 m <sup>2</sup>
3 Pokój	13.26 m <sup>2</sup>
4 łazienka	5.16 m <sup>2</sup>
5 Przedpokój	4.92 m <sup>2</sup>

**POWIERZCHNIA UŻYTKOWA: 59.73 m<sup>2</sup>**

Ogródek z tarasem 102.05 m<sup>2</sup>

Taras 17.80 m<sup>2</sup>

**13**  
**ASFALTOWA**

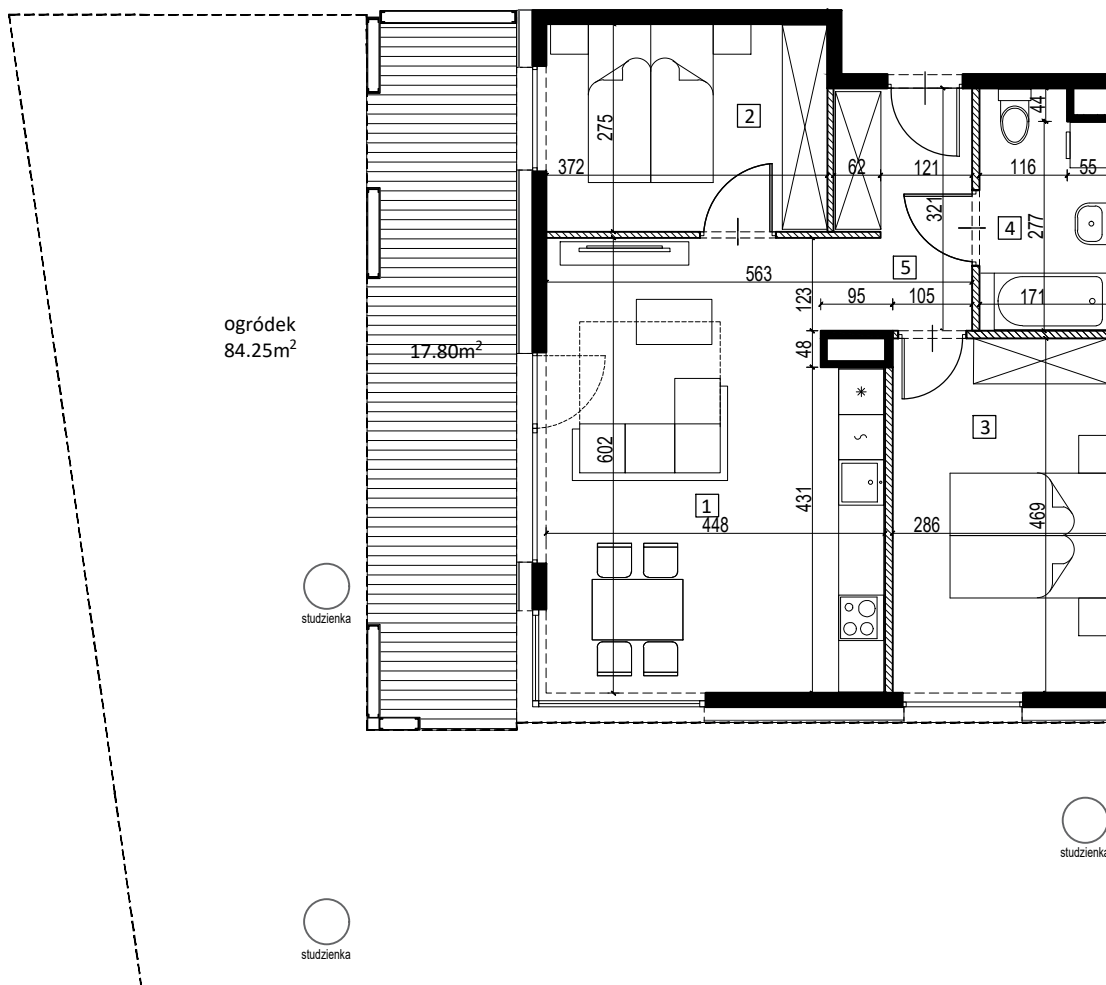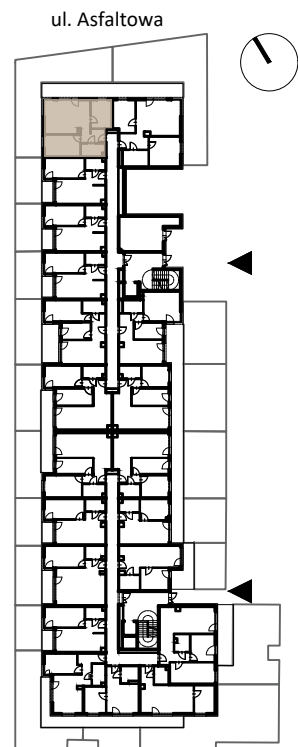

Prezentowane rzuty zostały załączone w celu przedstawienia rozkładu funkcjonalnego i należy je traktować poglądowo.

0 1 2 3m

skala 1:100