

ul. Asfaltowa 13/21

PIĘTRO 2/ANTRESOLA

- 1 Salon z aneksem kuchennym
- 2 łazienka
- 3 Antresola

Wrocław

ILOŚĆ POKOI - 2

- 54.53 m<sup>2</sup>
- 4.43 m<sup>2</sup>
- 26.97 m<sup>2</sup>

**13**  
ASFALTOWA




**POWIERZCHNIA UŻYTKOWA:**

**85.93 m<sup>2</sup>**


- Taras
- Balkon

- 79.55 m<sup>2</sup>
- 14.78 m<sup>2</sup>


ul. Asfaltowa

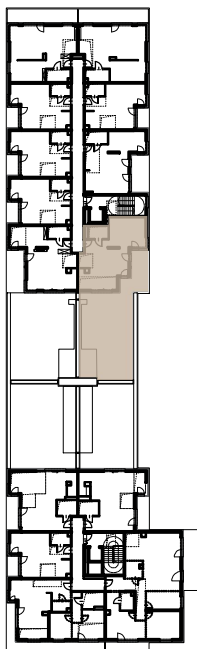

I poziom: 58.96 m<sup>2</sup>

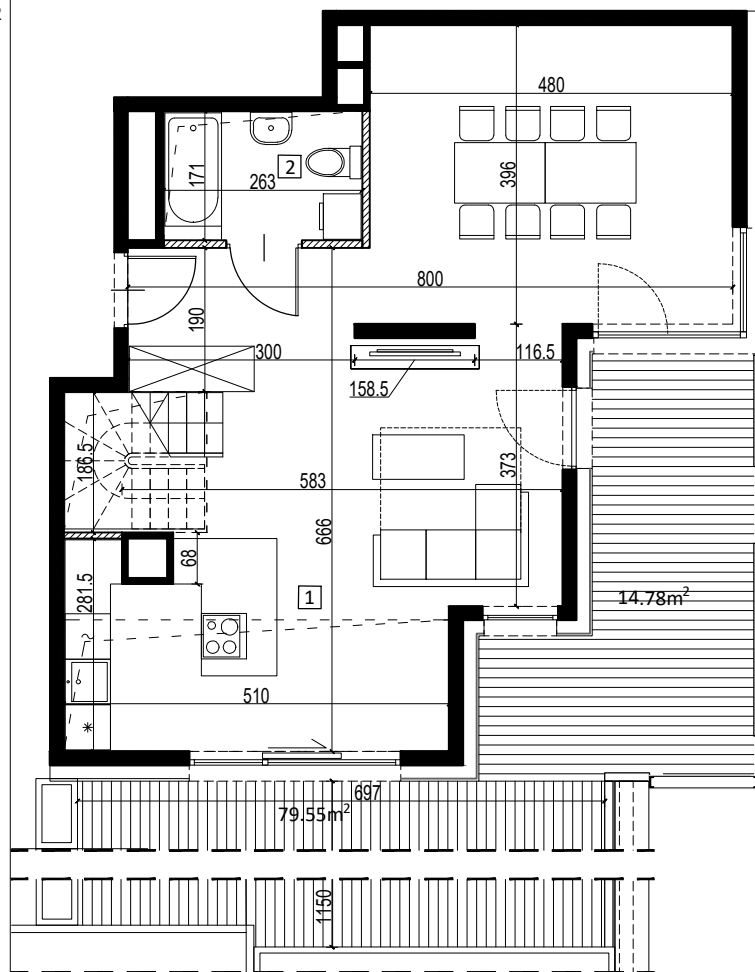

Antresola: 26.97 m<sup>2</sup>

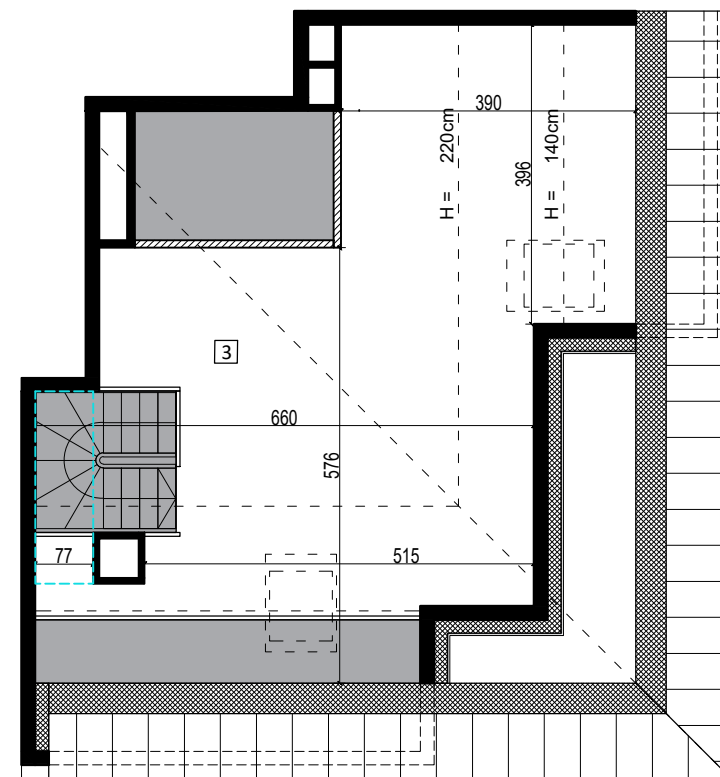

LEGENDA:

- otwór w stropie
- lokalne obniżenie sufitem do H=2,2m

0 1 2 3m

skala 1:100

Prezentowane rzuty zostały załączone w celu przedstawienia rozkładu funkcjonalnego i należy je traktować poglądowo.