

ul. Asfaltowa 13/22

PIĘTRO 2/ANTRESOLA

Wrocław


ILOŚĆ POKOI - 2

1 Salon z aneksem kuchennym 52.09 m<sup>2</sup>  
2 łazienka 4.83 m<sup>2</sup>  
3 Antresola 34.43 m<sup>2</sup>

**POWIERZCHNIA UŻYTKOWA:** 91.35 m<sup>2</sup>

Taras 96.78 m<sup>2</sup>  
Balkon 12.02 m<sup>2</sup>

ul. Asfaltowa


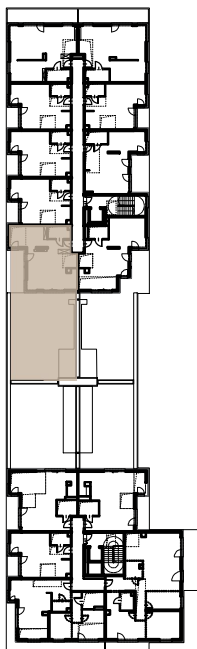


**13**  
ASFALTOWA



I poziom: 56.92 m<sup>2</sup>

Antresola: 34.43 m<sup>2</sup>

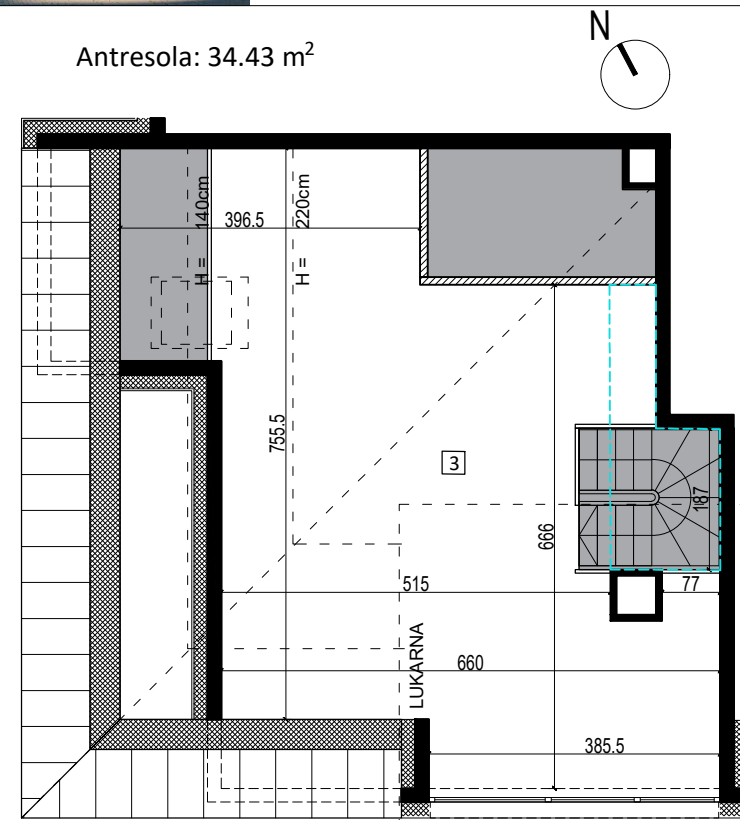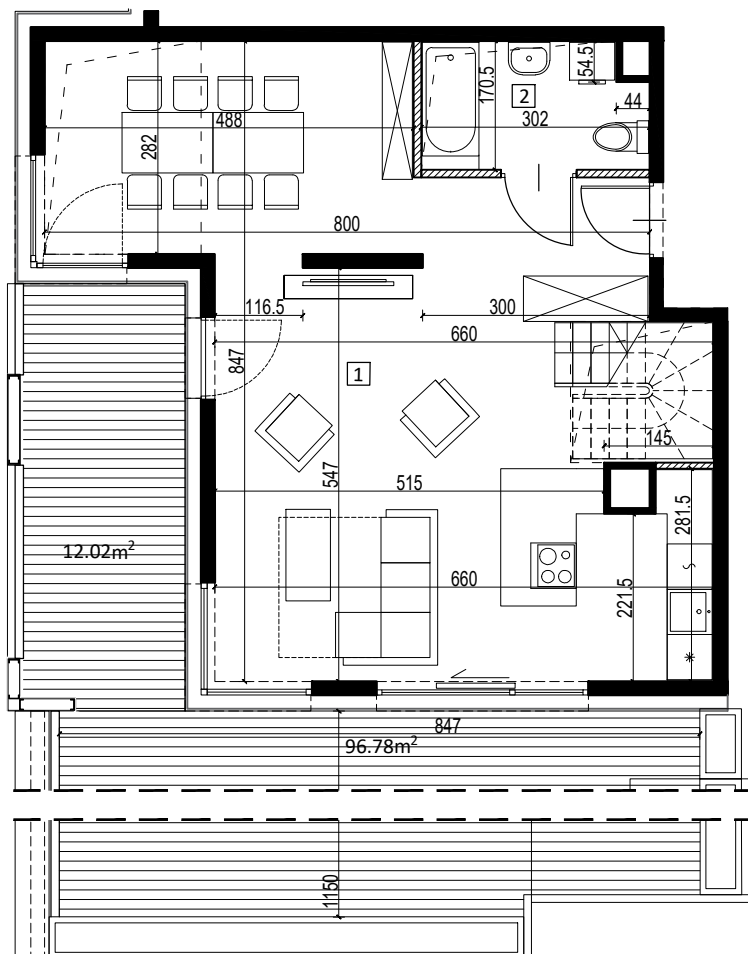

LEGENDA:

otwór w stropie

lokalne obniżenie sufitem do H=2,2m

0 1 2 3m

skala 1:100

Prezentowane rzuty zostały załączone w celu przedstawienia rozkładu funkcjonalnego i należy je traktować poglądowo.