

ul. Asfaltowa 13/23

PIĘTRO 2/ANTRESOLA

Wrocław

ILOŚĆ POKOI - 2

1 Salon z aneksem kuchennym	38.08 m ²
2 łazienka	3.98 m ²
3 Antresola	31.05 m ²


POWIERZCHNIA UŻYTKOWA: 73.11 m²

Balkon	3.92 m ²
Balkon	3.92 m ²


13
ASFALTOWA




ul. Asfaltowa

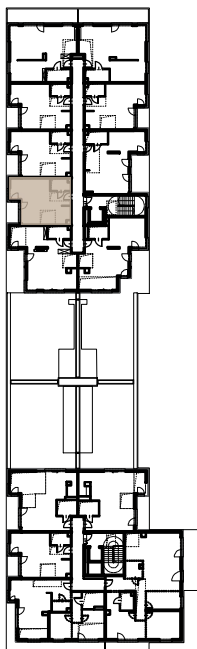

I poziom: 42.06 m²

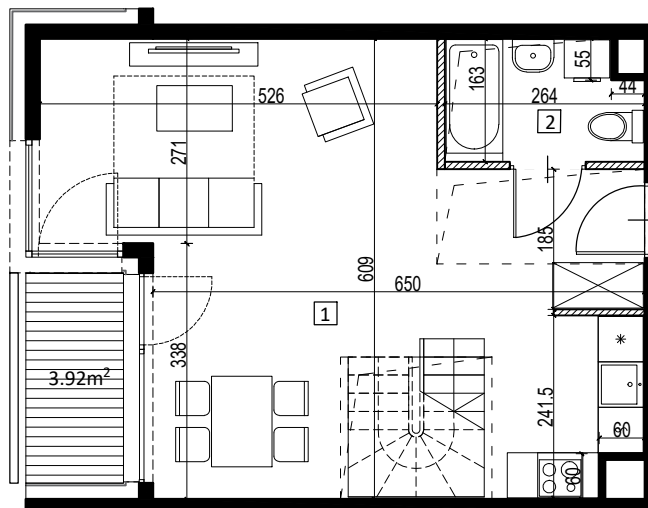

Antresola: 31.05 m²

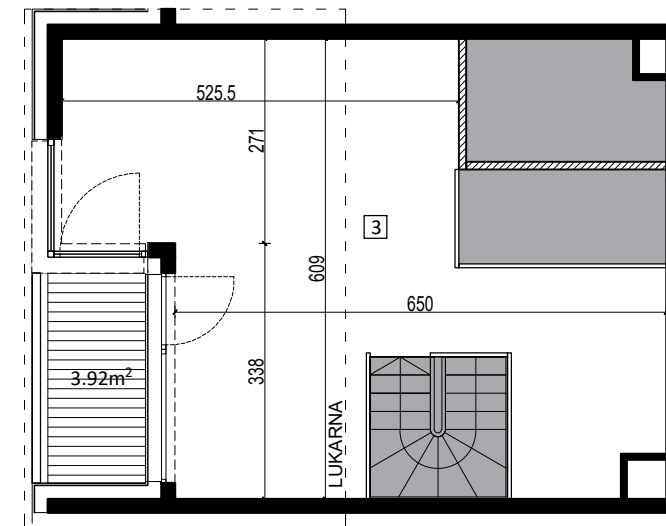

LEGENDA:
otwór w stropie

0 1 2 3m

skala 1:100

Prezentowane rzuty zostały załączone w celu przedstawienia rozkładu funkcjonalnego i należy je traktować poglądowo.