

ul. Asfaltowa 13/24

PIĘTRO 2/ANTRESOLA

Wrocław

ILOŚĆ POKOI - 2

1 Salon z aneksem kuchennym	38.08 m ²
2 łazienka	3.98 m ²
3 Antresola	20.79 m ²


POWIERZCHNIA UŻYTKOWA: 62.85 m²

Balkon 3.92 m²


13
ASFALTOWA




ul. Asfaltowa

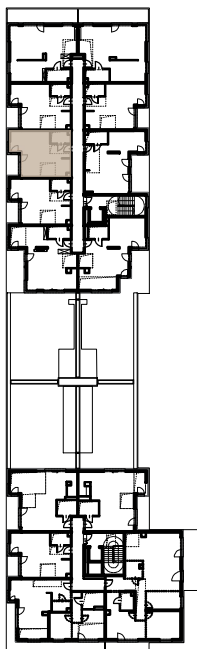

I poziom: 42.06 m²

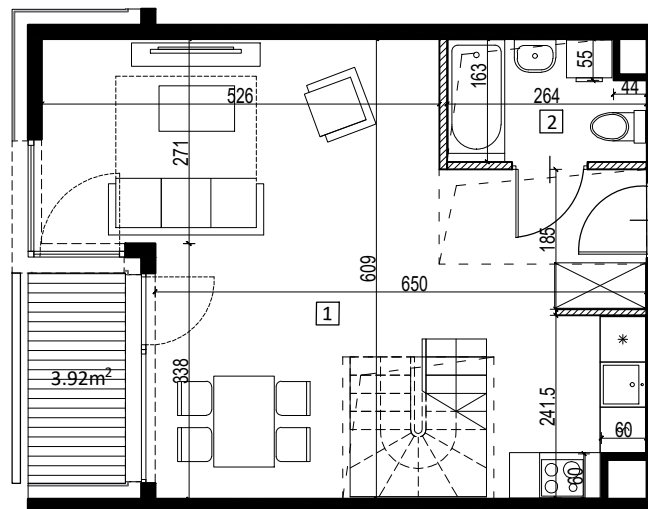

Antresola: 20.79 m²

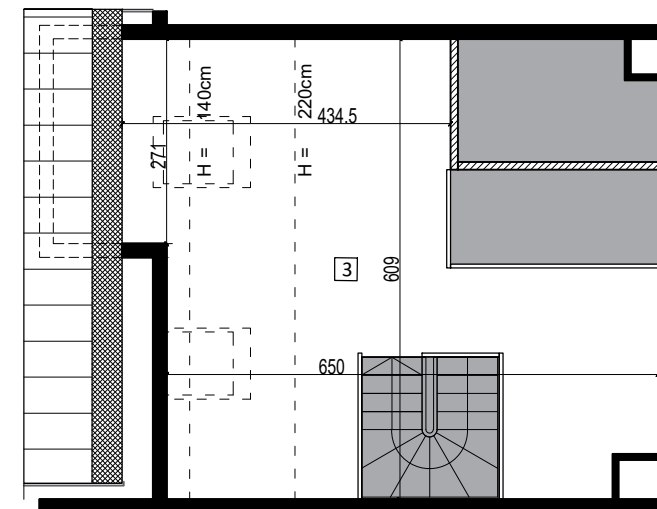

LEGENDA:
[Symbol] otwór w stropie

0 1 2 3m
skala 1:100

Prezentowane rzuty zostały załączone w celu przedstawienia rozkładu funkcjonalnego i należy je traktować poglądowo.