

ul. Asfaltowa 13/25

Wrocław

PIĘTRO 2/ANTRESOLA

ILOŚĆ POKOI - 2


1 Salon z aneksem kuchennym	38.08 m ²
2 łazienka	3.99 m ²
3 Antresola	28.12 m ²

POWIERZCHNIA UŻYTKOWA: 70.19 m²
Balkon 3.92 m²


13
ASFALTOWA




ul. Asfaltowa

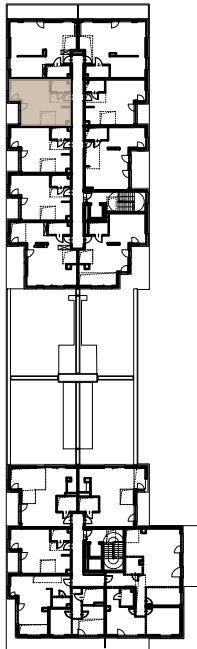

I poziom: 42.07 m²

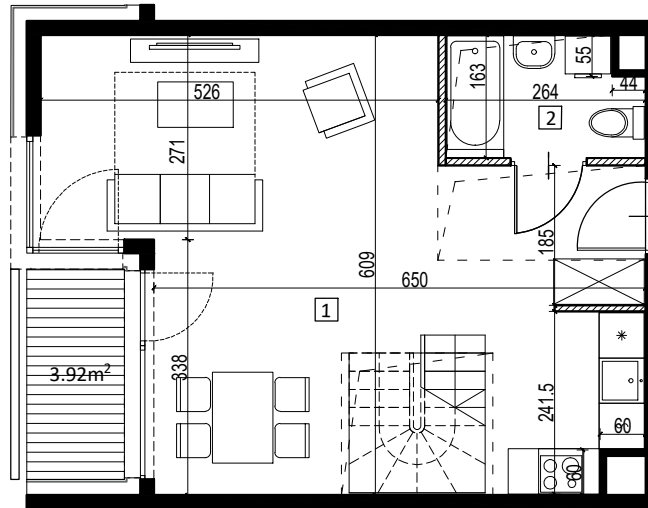

Antresola: 28.12 m²

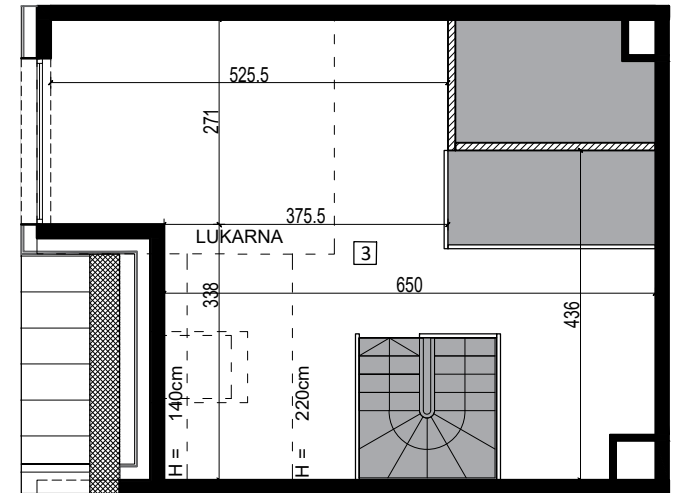

LEGENDA:
otwór w stropie

0 1 2 3m
skala 1:100

Prezentowane rzuty zostały załączone w celu przedstawienia rozkładu funkcjonalnego i należy je traktować poglądowo.