

ul. Asfaltowa 13/26

PIĘTRO 2/ANTRESOLA

Wrocław

ILOŚĆ POKOI - 2


1 Salon z aneksem kuchennym	55.40 m <sup>2</sup>
2 łazienka	5.16 m <sup>2</sup>
3 Antresola	26.29 m <sup>2</sup>

**POWIERZCHNIA UŻYTKOWA:** 86.85 m<sup>2</sup>  
Balkon 16.41 m<sup>2</sup>


**13**  
ASFALTOWA




ul. Asfaltowa

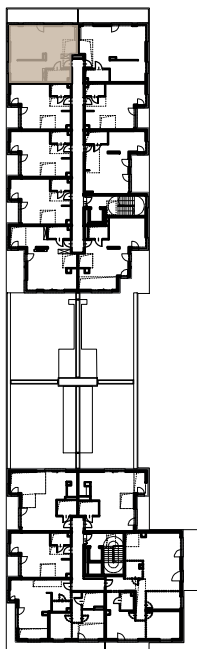

I poziom: 60.56 m<sup>2</sup>

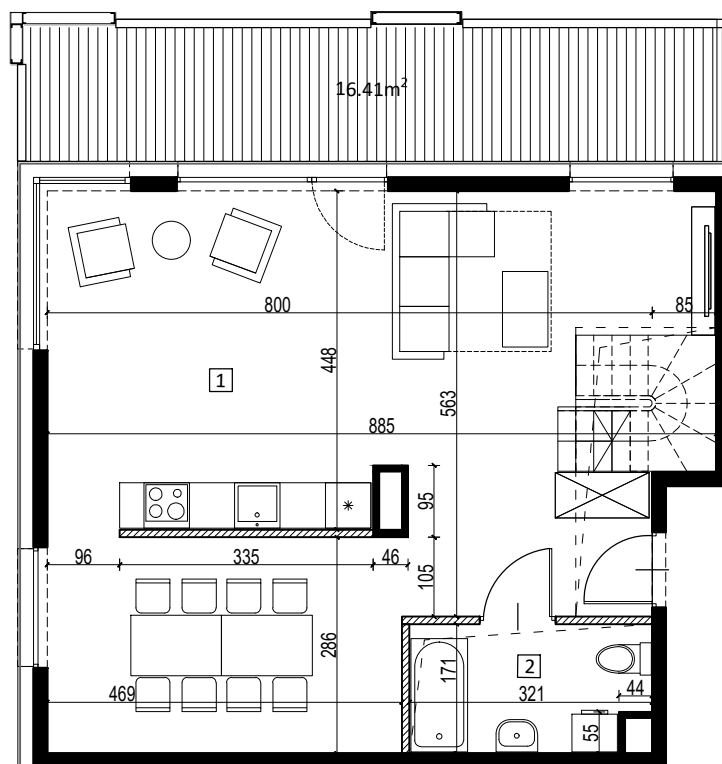

Antresola: 26.29 m<sup>2</sup>

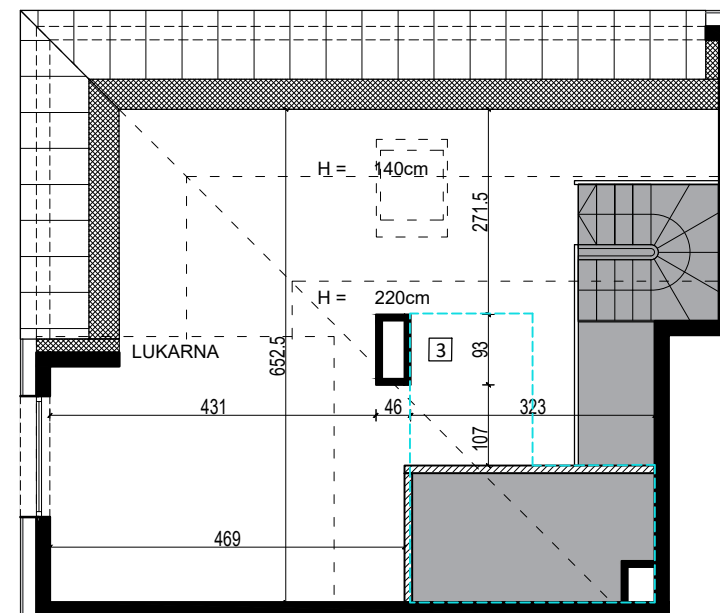

LEGENDA:

otwór w stropie

lokalne obniżenie sufitem do H=2,2m

0 1 2 3m

skala 1:100

Prezentowane rzuty zostały załączone w celu przedstawienia rozkładu funkcjonalnego i należy je traktować poglądowo.