

ul. Asfaltowa 13/27

PIĘTRO 2/ANTRESOLA

Wrocław


ILOŚĆ POKOI - 2

- | | |
|-----------------------------|----------------------|
| 1 Salon z aneksem kuchennym | 56.25 m ² |
| 2 łazienka | 5.15 m ² |
| 3 Antresola | 27.00 m ² |

POWIERZCHNIA UŻYTKOWA: 88.40 m²

- | | |
|--------|----------------------|
| Balkon | 16.11 m ² |
| Balkon | 7.48 m ² |

ul. Asfaltowa

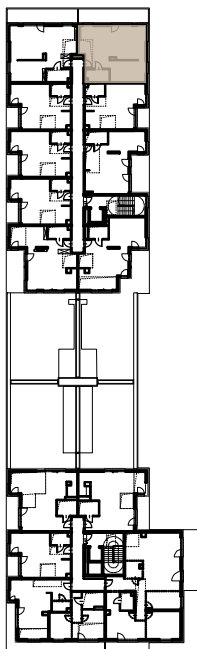


13


ASFALTOWA



I poziom: 61.40 m²

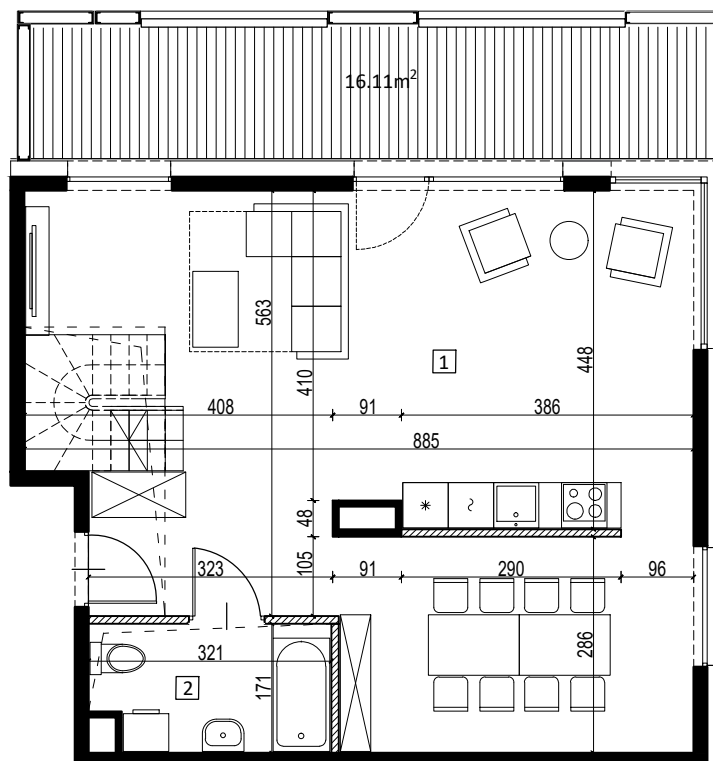

Antresola: 27.00 m²

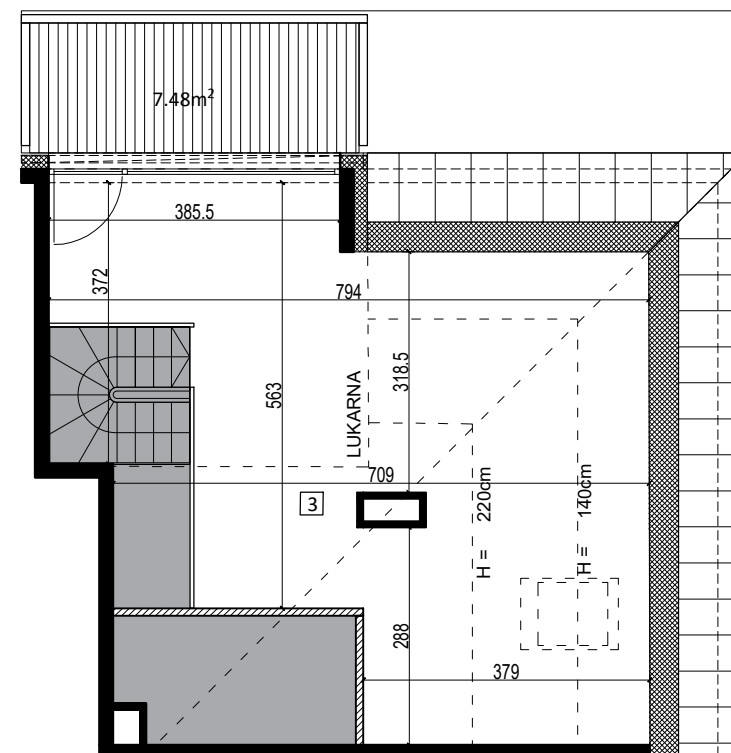

LEGENDA:
 otwór w stropie

0 1 2 3m

skala 1:100

Prezentowane rzuty zostały załączone w celu przedstawienia rozkładu funkcjonalnego i należy je traktować poglądowo.