

ul. Asfaltowa 13/28

PIĘTRO 2/ANTRESOLA

Wrocław

ILOŚĆ POKOI - 2

- | | |
|-----------------------------|----------------------|
| 1 Salon z aneksem kuchennym | 38.21 m ² |
| 2 łazienka | 3.99 m ² |
| 3 Antresola | 20.75 m ² |


POWIERZCHNIA UŻYTKOWA: 62.95 m²

Balkon 3.79 m²


13
ASFALTOWA




ul. Asfaltowa

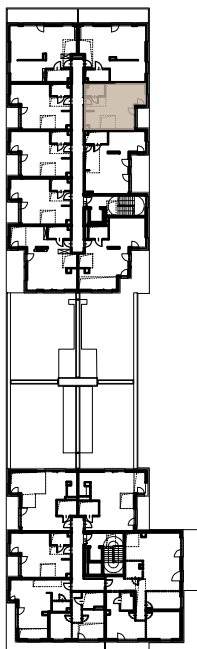

I poziom: 42.20 m²

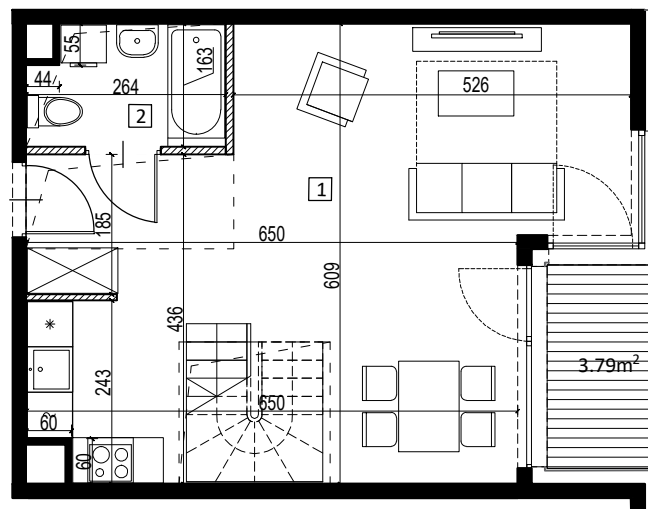

Antresola: 20.75 m²

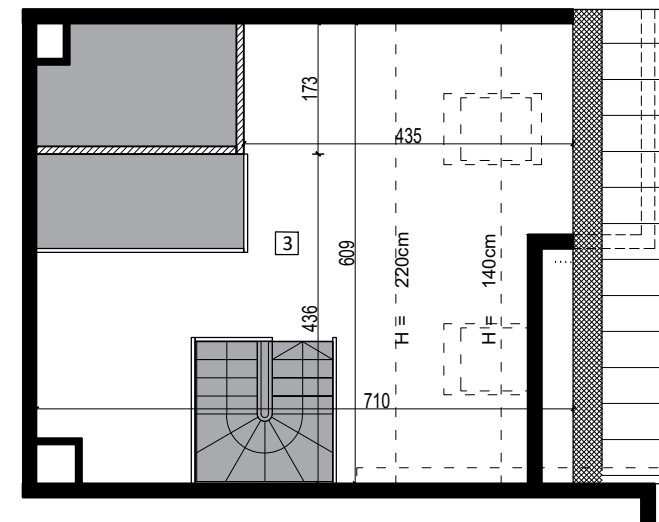

LEGENDA:
[Symbol] otwór w stropie

0 1 2 3m
skala 1:100

Prezentowane rzuty zostały załączone w celu przedstawienia rozkładu funkcjonalnego i należy je traktować poglądowo.