

ul. Asfaltowa 13/29

PIĘTRO 2/ANTRESOLA

Wrocław

ILOŚĆ POKOI - 2

1 Salon z aneksem kuchennym	47.74 m ²
2 łazienka	4.84 m ²
3 Antresola	40.72 m ²


POWIERZCHNIA UŻYTKOWA: 93.30 m²

Balkon	10.79 m ²
Balkon	10.79 m ²


13
ASFALTOWA




ul. Asfaltowa

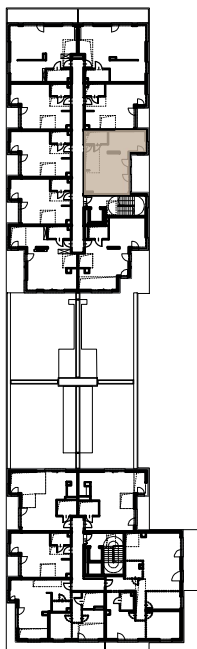

I poziom: 52.58 m²

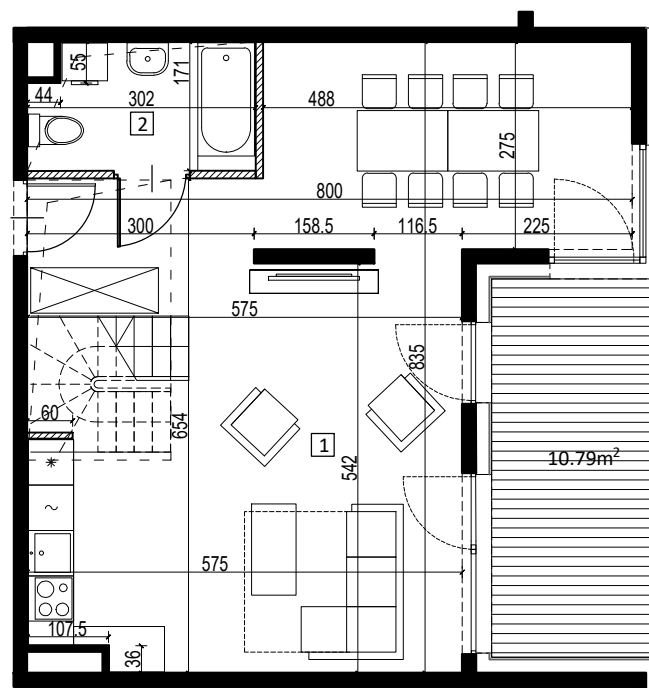

Antresola: 40.72 m²

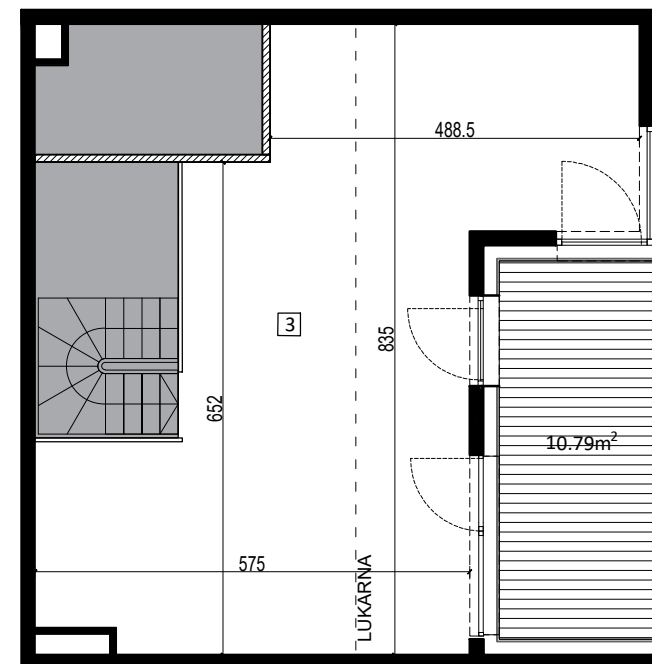

LEGENDA:
[Symbol] otwór w stropie

0 1 2 3m

skala 1:100

Prezentowane rzuty zostały załączone w celu przedstawienia rozkładu funkcjonalnego i należy je traktować poglądowo.