

ul. Asfaltowa 13A/1

Wrocław

PARTER

ILOŚĆ POKOI - 3




1 Salon z aneksem kuchennym	25.24 m <sup>2</sup>
2 Pokój	16.46 m <sup>2</sup>
3 Pokój	11.51 m <sup>2</sup>
4 łazienka	4.43 m <sup>2</sup>
5 Przedpokój	10.03 m <sup>2</sup>

**POWIERZCHNIA UŻYTKOWA:** 67.67 m<sup>2</sup>

Ogródek z tarasem 82.80 m<sup>2</sup>

Taras 15.04 m<sup>2</sup>

**13**  
ASFALTOWA

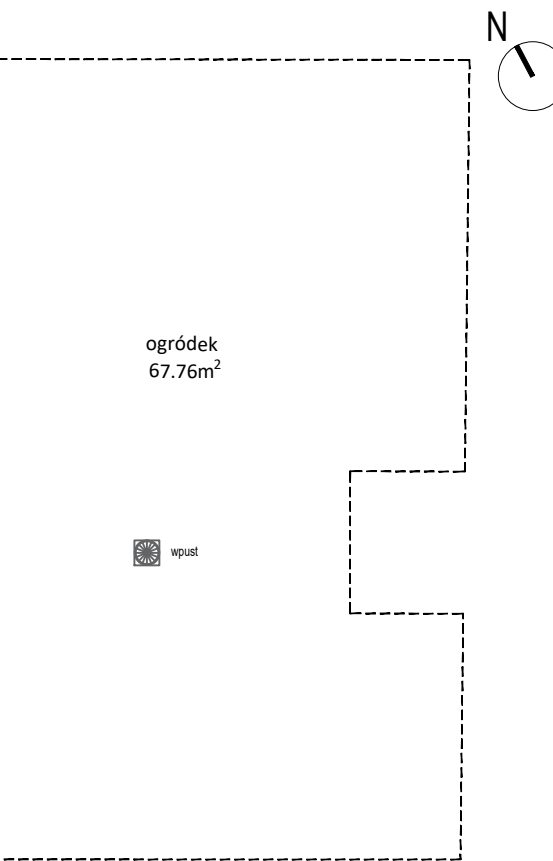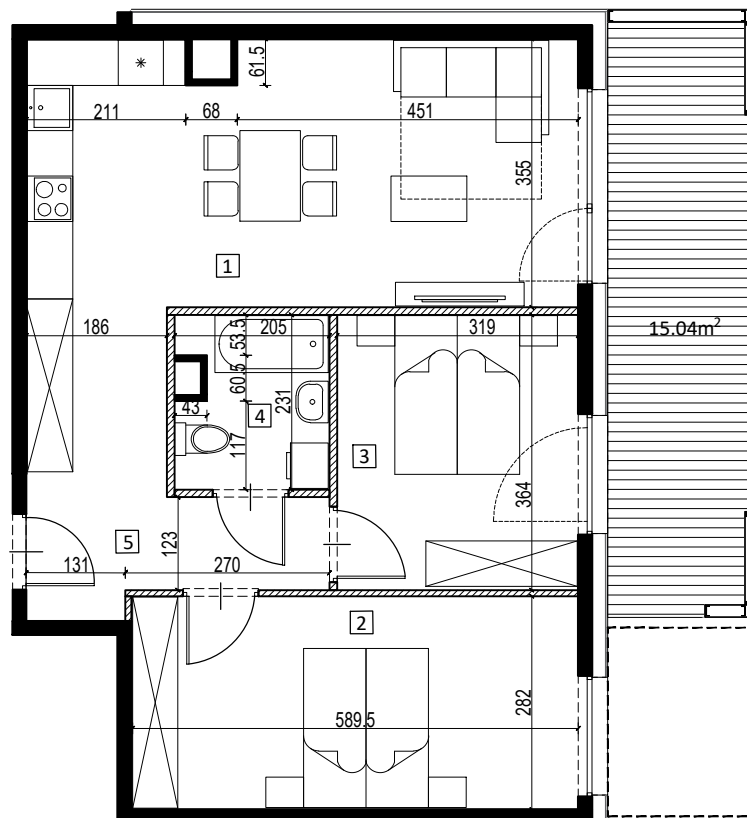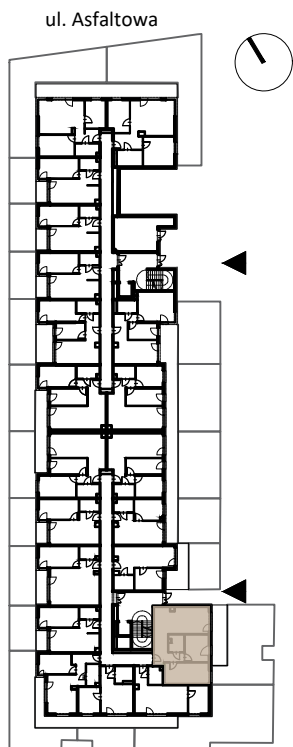

Prezentowane rzuty zostały załączone w celu przedstawienia rozkładu funkcjonalnego i należy je traktować poglądowo.

0 1 2 3m

skala 1:100