

ul. Asfaltowa 13A/4

Wrocław


PARTER

ILOŚĆ POKOI - 2


1 Salon z aneksem kuchennym	22.74 m <sup>2</sup>
2 Pokój	12.05 m <sup>2</sup>
3 Łazienka	4.68 m <sup>2</sup>
4 Przedpokój	4.89 m <sup>2</sup>

**POWIERZCHNIA UŻYTKOWA: 44.36 m<sup>2</sup>**

Ogródek z tarasem	71.68 m <sup>2</sup>
Taras	13.59 m <sup>2</sup>

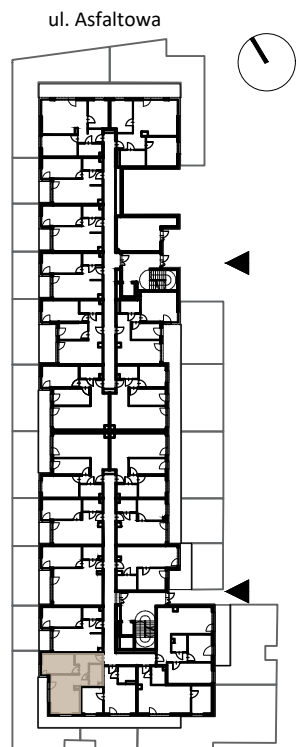

**13**  
ASFALTOWA

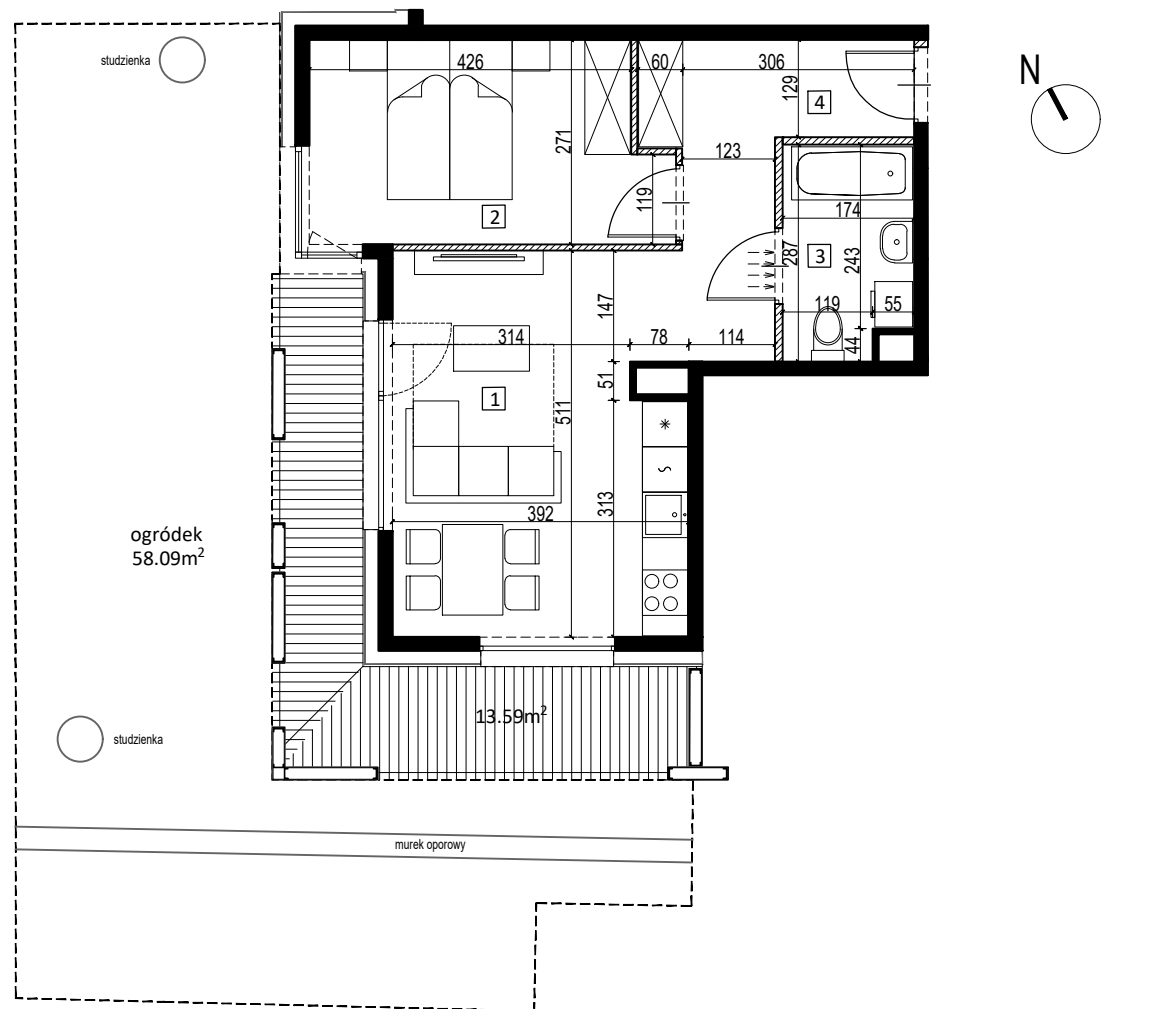

Prezentowane rzuty zostały załączone w celu przedstawienia rozkładu funkcjonalnego i należy je traktować poglądowo.

0 1 2 3m

skala 1:100