

ul. Asfaltowa 13A/5

Wrocław

PARTER



ILOŚĆ POKOI - 2

1 Salon z aneksem kuchennym	19.14 m <sup>2</sup>
2 Pokój	14.04 m <sup>2</sup>
3 Łazienka	3.94 m <sup>2</sup>
4 Przedpokój	3.83 m <sup>2</sup>

**POWIERZCHNIA UŻYTKOWA:** 40.95m<sup>2</sup>

Ogródek z tarasem	25.90 m <sup>2</sup>
Taras	4.30 m <sup>2</sup>

**13**  
ASFALTOWA

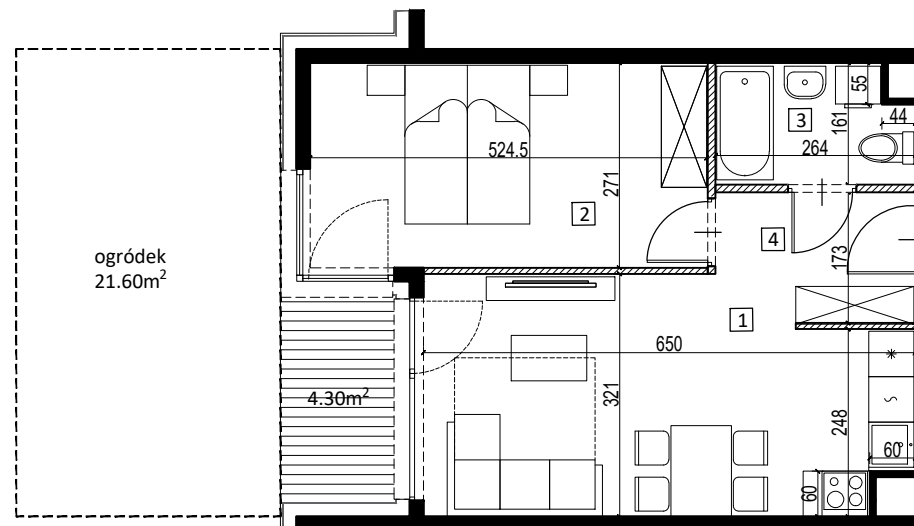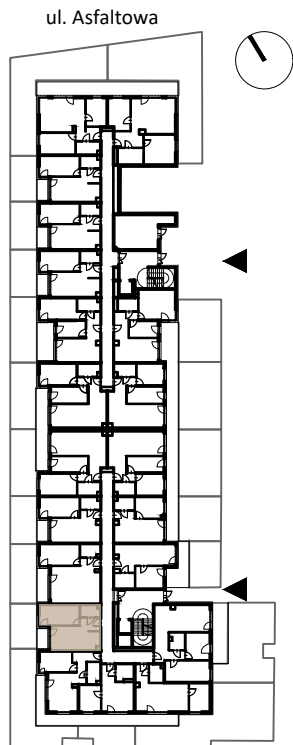

Prezentowane rzuty zostały załączone w celu przedstawienia rozkładu funkcjonalnego i należy je traktować poglądowo.

0 1 2 3m

skala 1:100