

ul. Asfaltowa 13A/11

Wrocław

PARTER


ILOŚĆ POKOI - 2

1 Salon z aneksem kuchennym	19.70 m <sup>2</sup>
2 Pokój	10.91 m <sup>2</sup>
3 Łazienka	5.27 m <sup>2</sup>
4 Przedpokój	4.42 m <sup>2</sup>

**POWIERZCHNIA UŻYTKOWA: 40.30 m<sup>2</sup>**

Ogródek z tarasem	38.37 m <sup>2</sup>
Taras	12.88 m <sup>2</sup>

**13**  
ASFALTOWA

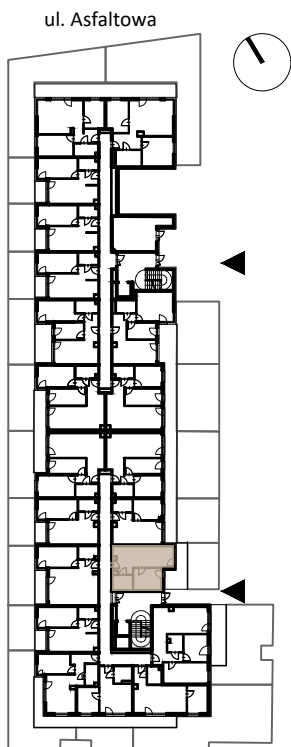

Prezentowane rzuty zostały załączone w celu przedstawienia rozkładu funkcjonalnego i należy je traktować poglądowo.

0 1 2 3m

skala 1:100