

ul. Asfaltowa 13A/23


PIĘTRO 2/ANTRESOLA

1 Salon z aneksem kuchennym	114.81 m ²
2 łazienka	4.08 m ²
3 Antresola	21.58 m ²

POWIERZCHNIA UŻYTKOWA: 140.47 m²

Balkon	13.56 m ²
Balkon	7.24 m ²
Taras	56.15 m ²

ul. Asfaltowa

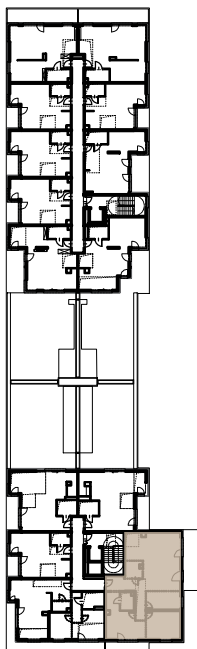


Wrocław
ILOŚĆ POKOI - 2


13
ASFALTOWA




DEWELOPER
TEMAR

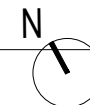

I poziom: 118.89 m²

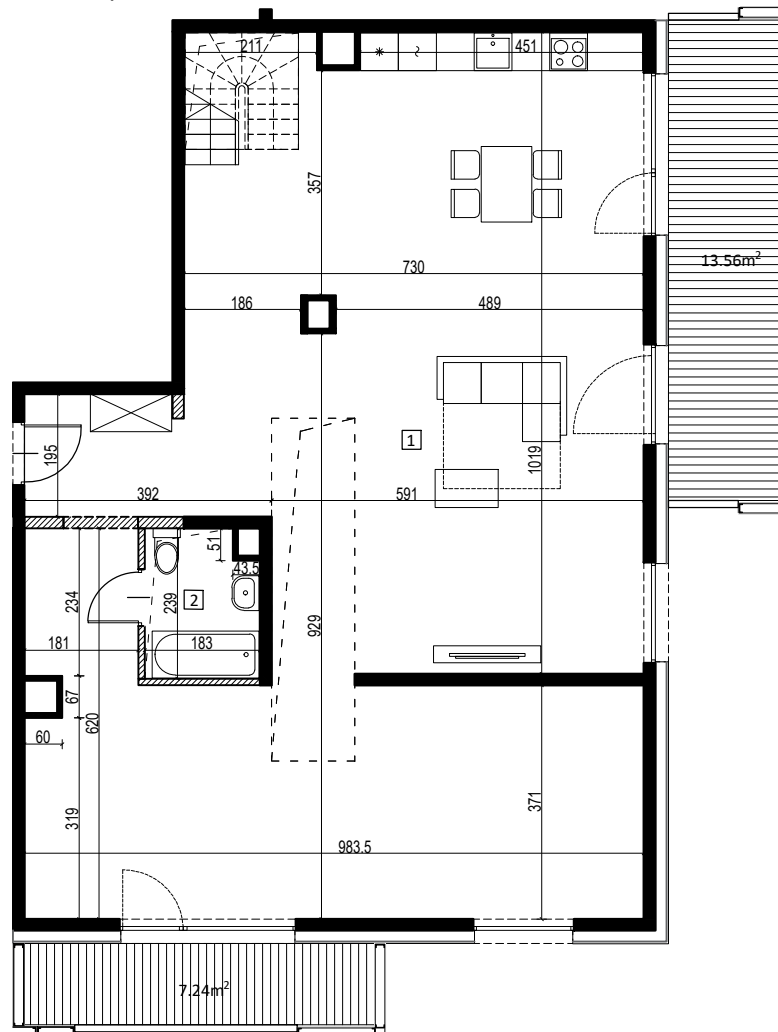

Antresola: 21.58 m²

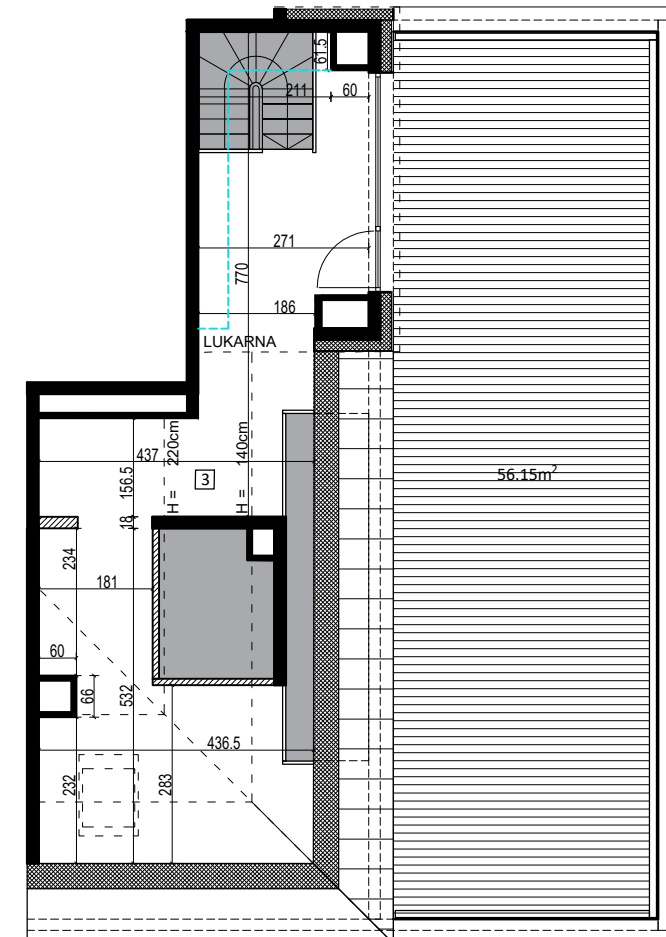

LEGENDA:
otwór w stropie
lokalne obniżenie sufitem do H=2,2m

0 1 2 3m

skala 1:120

Prezentowane rzuty zostały załączone w celu przedstawienia rozkładu funkcjonalnego i należy je traktować poglądowo.