

ul. Asfaltowa 13A/24

PIĘTRO 2/ANTRESOLA

- 1 Salon z aneksem kuchennym
- 2 łazienka
- 3 Antresola

Wrocław

ILOŚĆ POKOI - 2

74.82 m<sup>2</sup>  
5.97 m<sup>2</sup>  
49.88 m<sup>2</sup>

**13**  
**ASFALTOWA**



**POWIERZCHNIA UŻYTKOWA:**

**130.67 m<sup>2</sup>**

Balkon

21.76 m<sup>2</sup>

Balkon




5.12 m<sup>2</sup>

I poziom: 80.79 m<sup>2</sup>

Antresola: 49.88 m<sup>2</sup>



ul. Asfaltowa

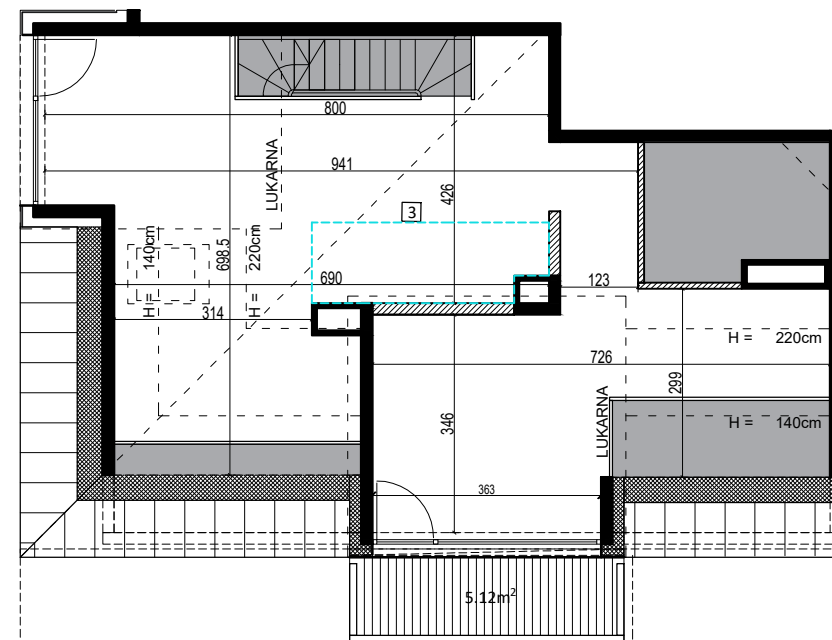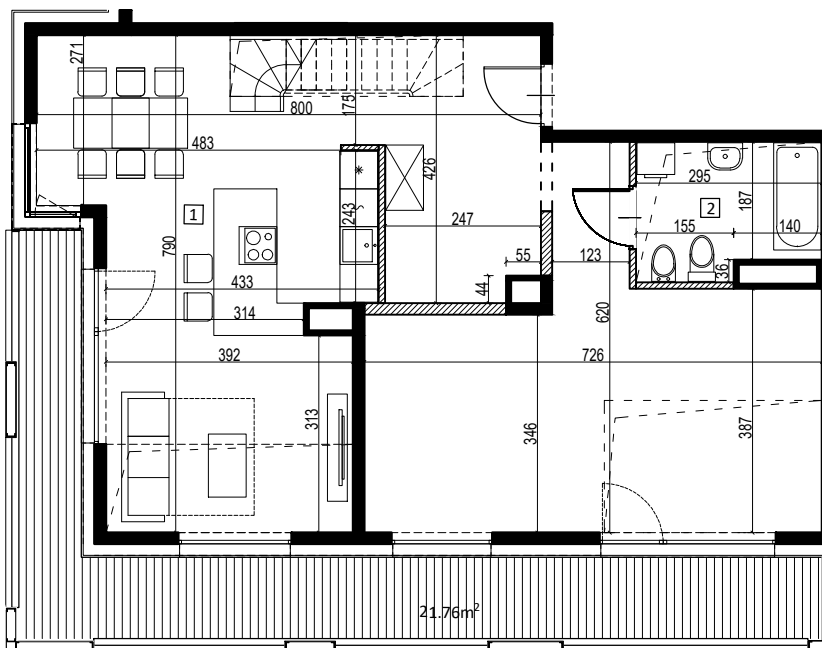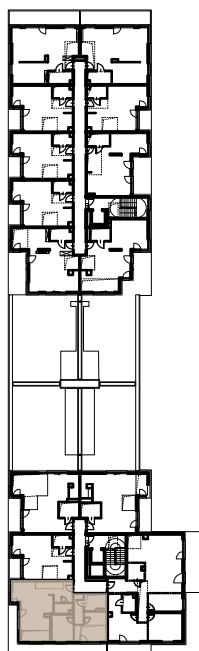

LEGENDA:

otwór w stropie

lokalne obniżenie sufitem do H=2,2m

0 1 2 3m

skala 1:120

Prezentowane rzuty zostały załączone w celu przedstawienia rozkładu funkcjonalnego i należy je traktować poglądowo.