

ul. Asfaltowa 13A/25

PIĘTRO 2/ANTRESOLA

Wrocław


ILOŚĆ POKOI - 2

- | | |
|-----------------------------|----------------------|
| 1 Salon z aneksem kuchennym | 37.47 m ² |
| 2 łazienka | 3.99 m ² |
| 3 Antresola | 30.71 m ² |

POWIERZCHNIA UŻYTKOWA: 72.17 m²

- | | |
|--------|---------------------|
| Balkon | 3.79 m ² |
| Balkon | 3.79 m ² |

ul. Asfaltowa


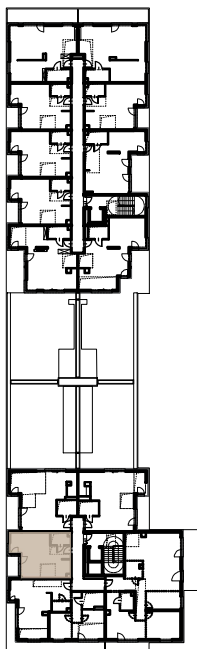


13
ASFALTOWA



I poziom: 41.46 m²

Antresola: 30.71m²

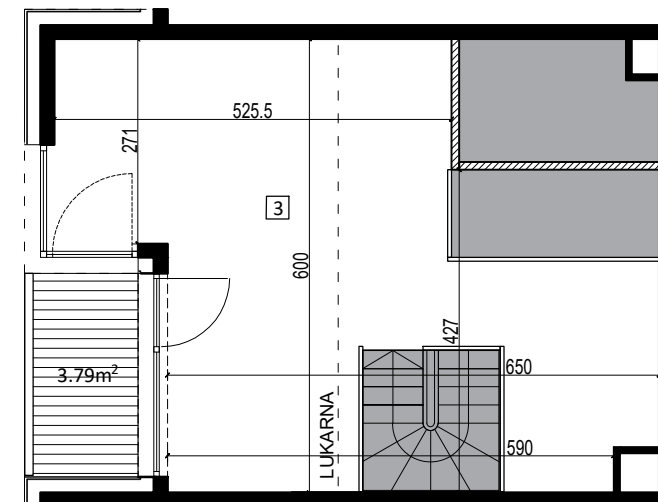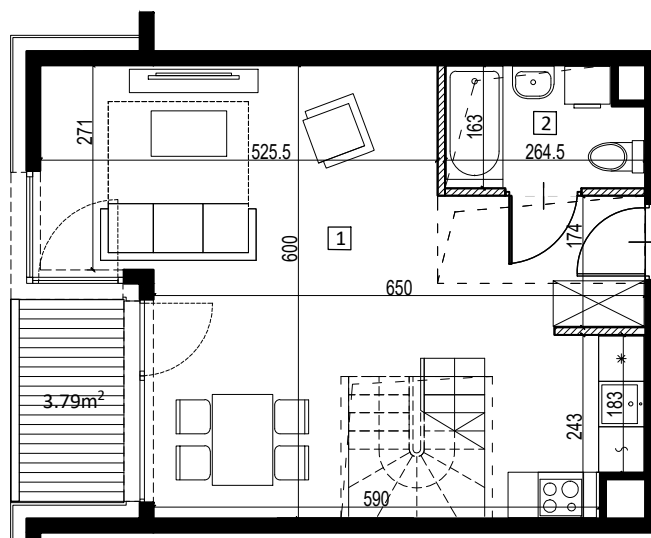

LEGENDA:
otwór w stropie

0 1 2 3m

skala 1:100

Prezentowane rzuty zostały załączone w celu przedstawienia rozkładu funkcjonalnego i należy je traktować poglądowo.