

ul. Asfaltowa 13A/26

PIĘTRO 2/ANTRESOLA

Wrocław


ILOŚĆ POKOI - 2

1 Salon z aneksem kuchennym	52.69 m ²
2 łazienka	5.41 m ²
3 Antresola	33.08 m ²

POWIERZCHNIA UŻYTKOWA: 91.18 m²

Balkon	6.23 m ²
Taras	94.39 m ²


ul. Asfaltowa

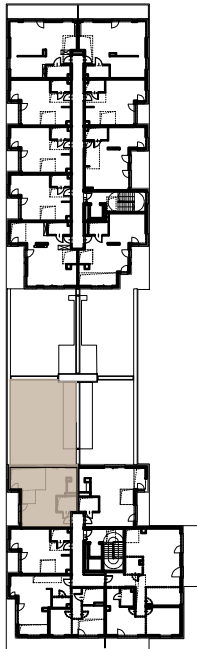



13
ASFALTOWA



I poziom: 58.10 m²

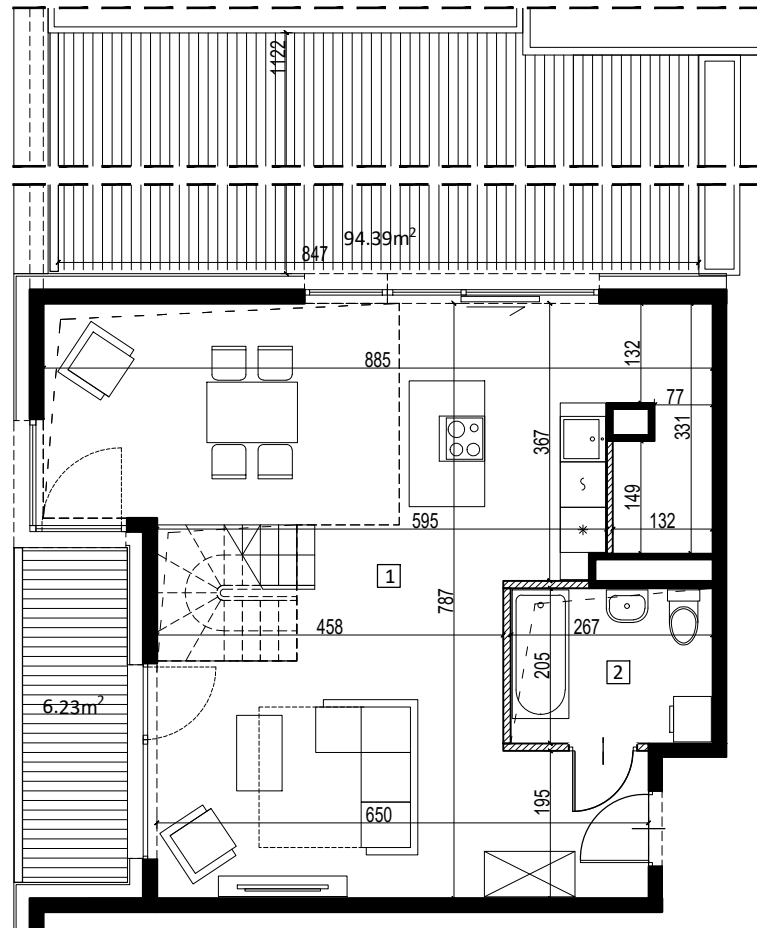

Antresola: 33.08 m²

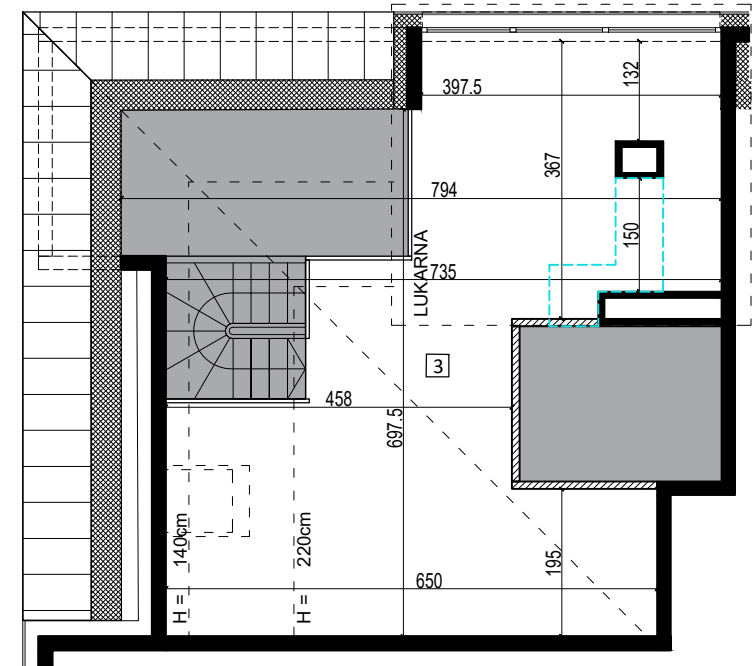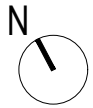

LEGENDA:

- otwór w stropie
- lokalne obniżenie sufitem do H=2,2m

0 1 2 3m

skala 1:100

Prezentowane rzuty zostały załączone w celu przedstawienia rozkładu funkcjonalnego i należy je traktować poglądowo.