

ul. Asfaltowa 13A/27

PIĘTRO 2/ANTRESOLA

- 1 Salon z aneksem kuchennym
- 2 łazienka
- 3 Antresola

Wrocław

ILOŚĆ POKOI - 2

52.49 m²
5.08 m²
23.08 m²

13
ASFALTOWA



POWIERZCHNIA UŻYTKOWA:

80.65 m²





- Balkon
- Taras

6.22 m²
77.56 m²

I poziom: 57.57 m²

Antresola: 23.08 m²

ul. Asfaltowa

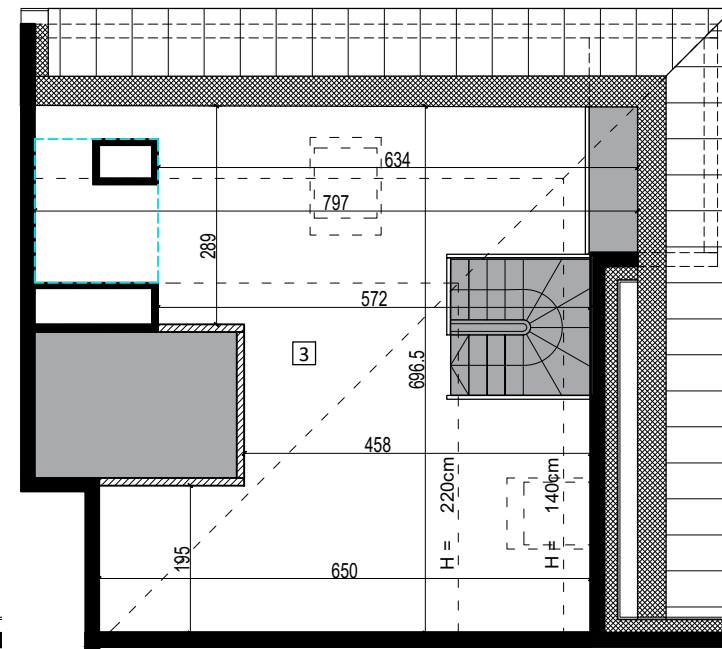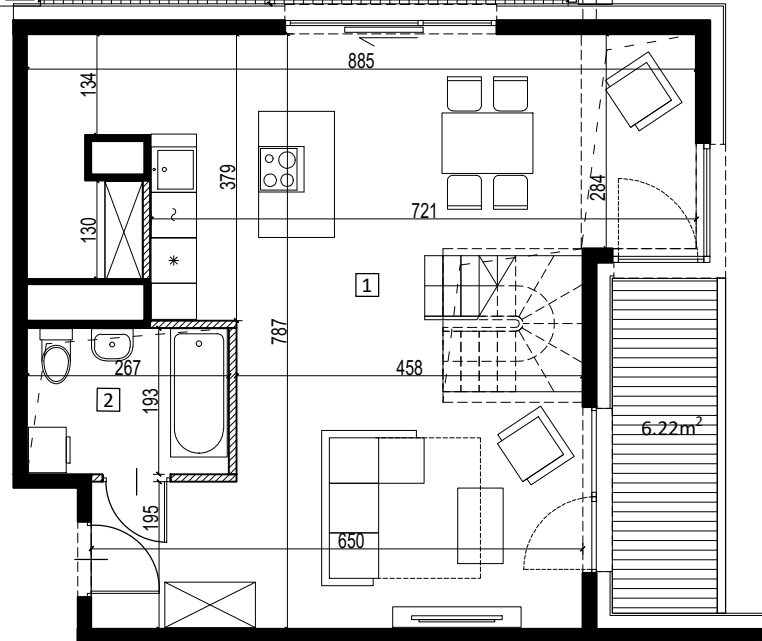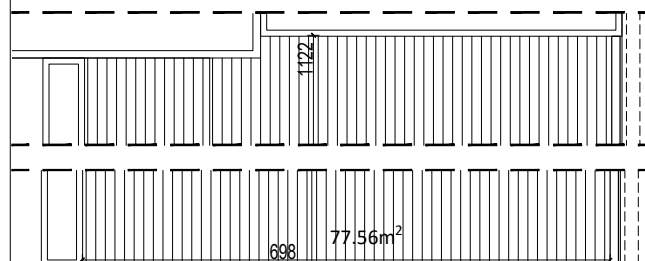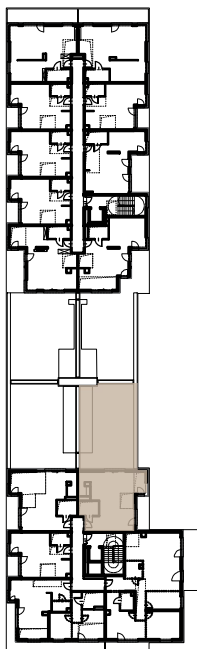

LEGENDA:

otwór w stropie

lokalne obniżenie sufitem do H=2,2m

0 1 2 3m

skala 1:100

Prezentowane rzuty zostały załączone w celu przedstawienia rozkładu funkcjonalnego i należy je traktować poglądowo.