

ul. Racławicka 109/26
3 PIĘTRO/ANTRESOLA

Wrocław
ILOŚĆ POKOI - 2

Salon z aneksem kuchennym:	27,63 m ²
Antresola:	29,89 m ²
Przedpokój:	4,09 m ²
Łazienka:	4,59 m ²

Powierzchnia użytkowa: 66,20 m²

Balkon:	4,35 m ²
Taras:	15,20 m ²



LEGENDA:

—	ŚCIANA DZIAŁOWA ROZBIERALNA	3	GNAZDO WTYKOWE, IP20 PODWÓJNE DO MONTAŻU W POJEDYNCZEJ PUSZCE INSTALAC.
hp=81	WYSOKOŚĆ PARAPETU OKIENNEGO	3X	3 GNAZDA POJEDYNCZE, IP20 NA WSPÓLNEJ RAMCE
—	GRZEJNIK DRABINKOWY	OK	GNAZDO WTYKOWE, IP20 PROJ. DLA ZASILANIA OKAPU
—	GRZEJNIK PŁYTOWY	ZW	GNAZDO WTYKOWE, IP20 PROJ. DLA ZASILANIA ZMYWARKI
—	TM- TABLICA MIESZKANIOWA TSM- TELEKOM. SKRZYŃKA MIESZK.	—	GNAZDO DO WTYKOWE, IP20 PROJ. DLA ZASILANIA ŁODÓWKI
—	PRZYCISK OZWONKOWY	—	GNAZDO DO WTYKOWE, IP20 PROJ. DLA ZASILANIA PIEKARNIKA
—	PANEL DOMOFONOWY/WIDEDOMOFON	—	WYPUST TRÓJFAZOWY ZAKOŃCZONY PUSZKĄ PIT DLA ZASILANIA PŁYTY I PIEKARNIKA ELEKTR.
—	WYPUST OŚWIETLENIOWY SUFITOWY	KL	WYPUST JEDNOFAZOWY PRZEZNACZONY NA REZERWĘ DO ZASILANIA KLIMATYZATORA
—	WYPUST OŚWIETLENIOWY ŚCIENNY	—	WYPUST ZASILAJĄCY
—	OSPRZĘT ELEKTRYCZNY O PODWYŻSZONYM STOPNIU IP	RTV	GNAZDO RTV/SAT
—	GNAZDO PODWÓJNE RJ45		



UWAGI:

- Jeżeli na rzucie nie podano wysokości osprzętu montować:
 - wypust oświetleniowy w łazience na wys. min 2,3m
 - łączniki oświetlenia, gniazda wtykowe oraz łączniki oświetlenia w łazience na wys. 1,15m
 - gniazda wtykowe, oraz gniazda przeznaczone do zasilania pralki, lodówki, zmywarki na wys. 0,3m
 - gniazdo wtykowe nad blatem roboczym w kuchni na wys. 1,05m
 - gniazdo wtykowe przeznaczone do zasilania okapu na wys. 2,2m
 - gniazda internetowe, telefoniczne, antenowe RTV na wys. 0,3m na wspólnej ramce
 - wypust ścienny oświetlenia na wys. 2,0m
- Podane na rzucie wymiary wewnętrzne mają charakter orientacyjny
- Podane oznaczenie okna: wymiar okna (wymiar otworu okiennego w świetle muń)
- Podane oznaczenie drzwi: wymiar w świetle przejścia (wymiar w świetle muń)

RACŁAWICKA
PLATINUM



DEWELOPER
TEMAR

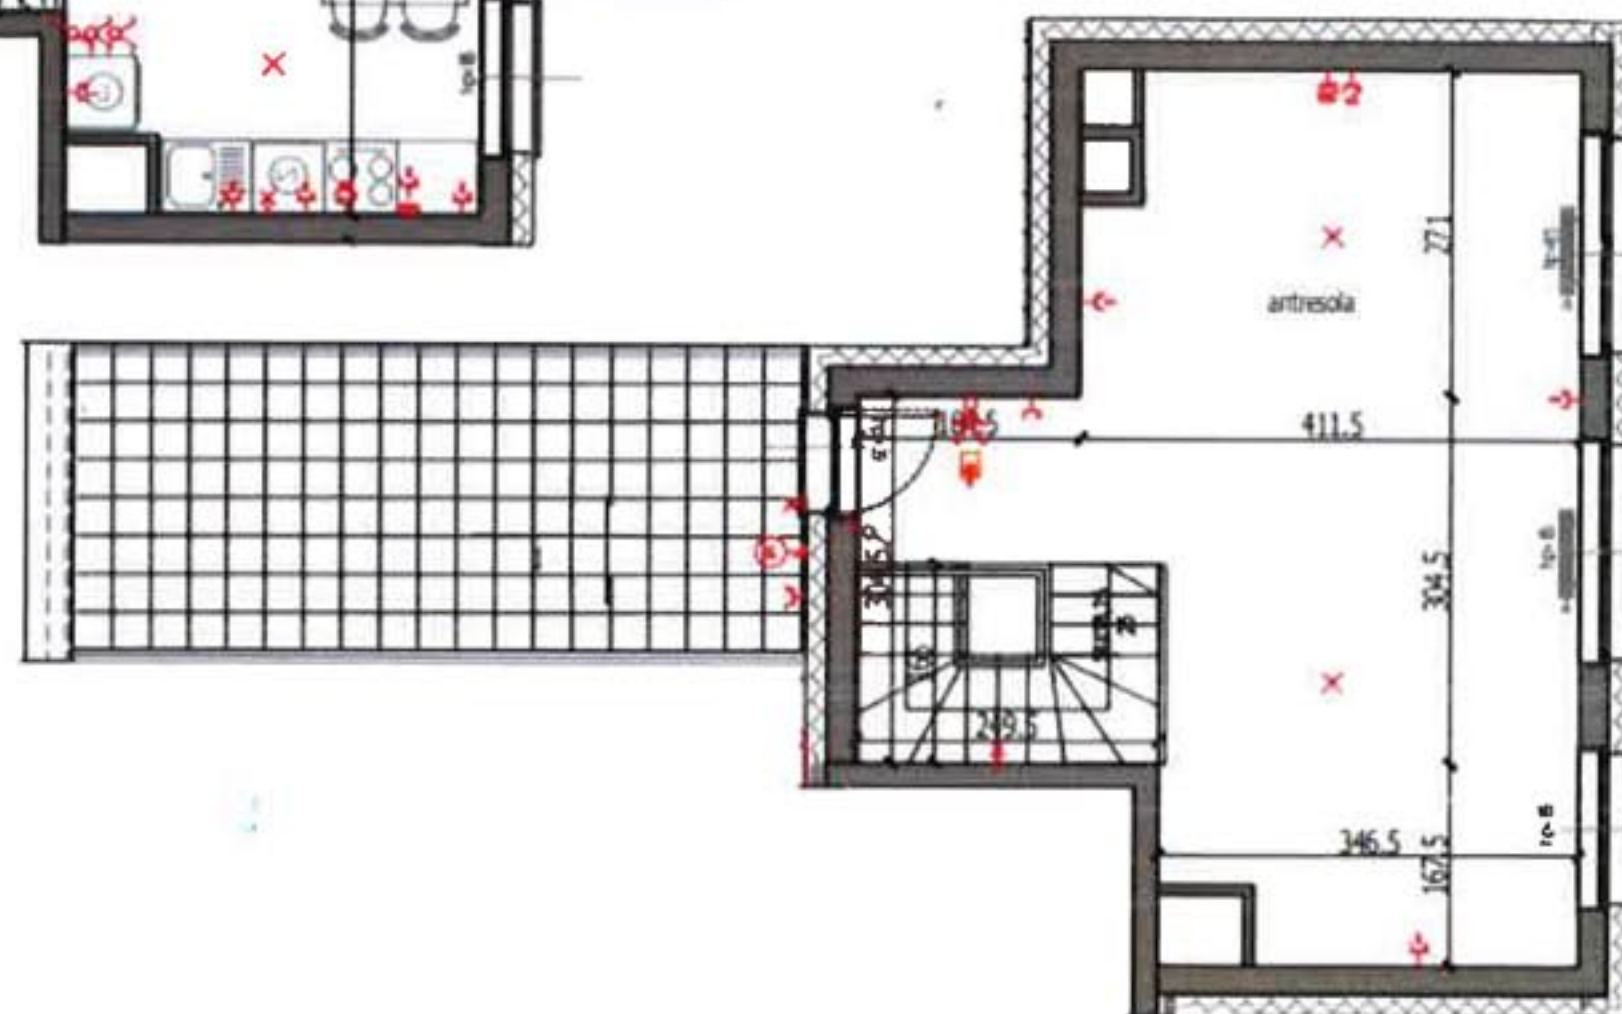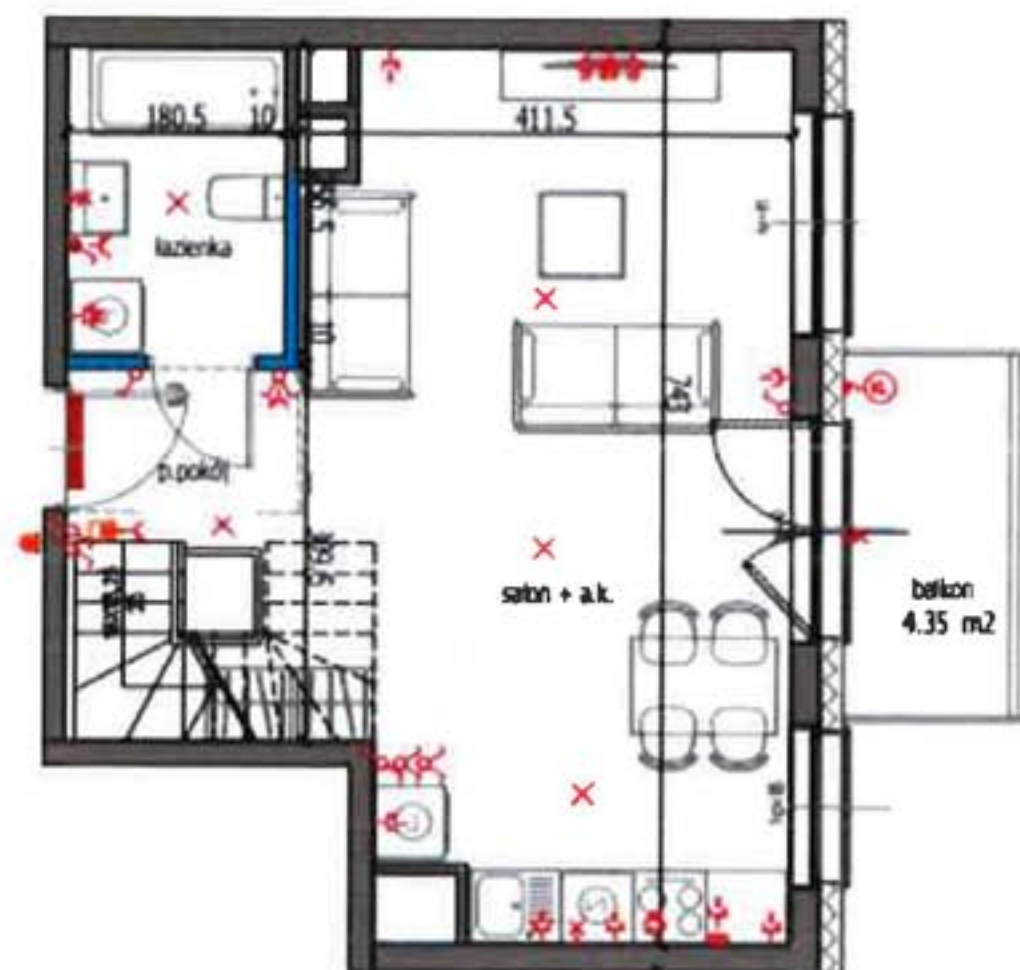

0 1 m 5 m

SKALA 1:100

