


PROJEKT ZIELENI INWESTYCJI PRZY UL. SZYMBORSKIEJ  
2,4,6,8,10,12,14,16,18,20,22,24,26,28,30,32,34,36,38,40

ETAP I

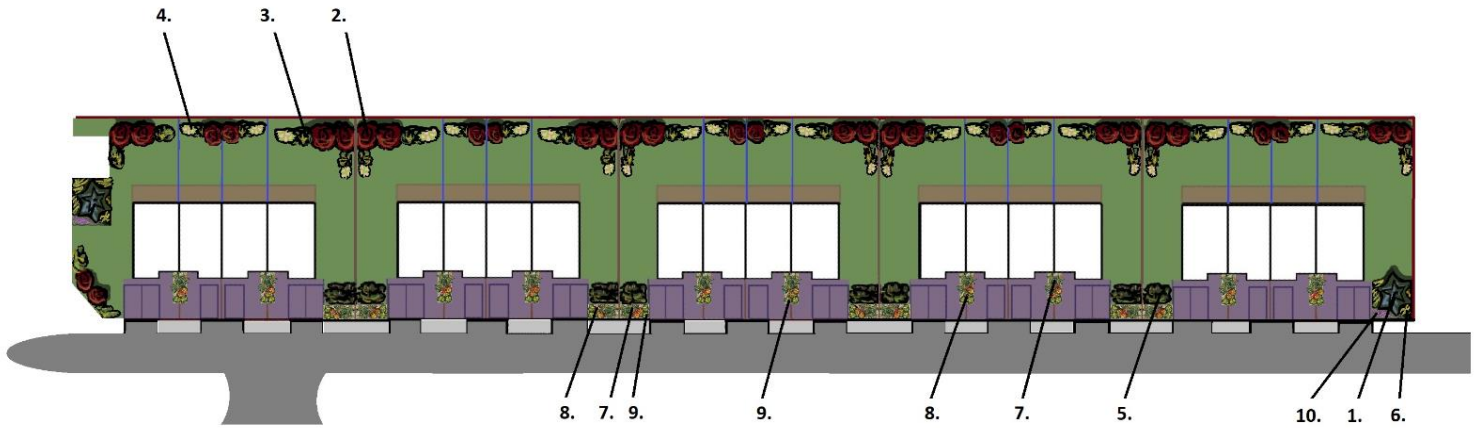

1. Jodła koreanka
2. Buk purpurowy kolumnowy DAWYCK PURPLE
3. Laurowiśnia wschodnia
4. Hortensja ogrodowa BOQET ROSE
5. Sosna górska PUMILO
6. Jałowiec pośredni GOLD STAR
7. Miskant chiński YAKUSHIMA DWARF
8. Trawa Imperata cylindryczna RED BARON
9. Wrzośiec RUBINSTEINTEPPICH
10. Rozpelnica HAMELN GOLD

**Rodzaj systemu nawadniającego**

- dla domu 4,6,12,14,20,22,28,30,36,38 - 3 zraszacze na zaworach ręcznych
- dla domu 2,8,10,16,18,24,26,32,34,40 - 6 zraszaczy na zaworach ręcznych