


PROJEKT ZIELENI INWESTYCJI PRZY UL. SZYMBORSKIEJ
2,4,6,8,10,12,14,16,18,20,22,24,26,28,30,32,34,36,38,40

ETAP I

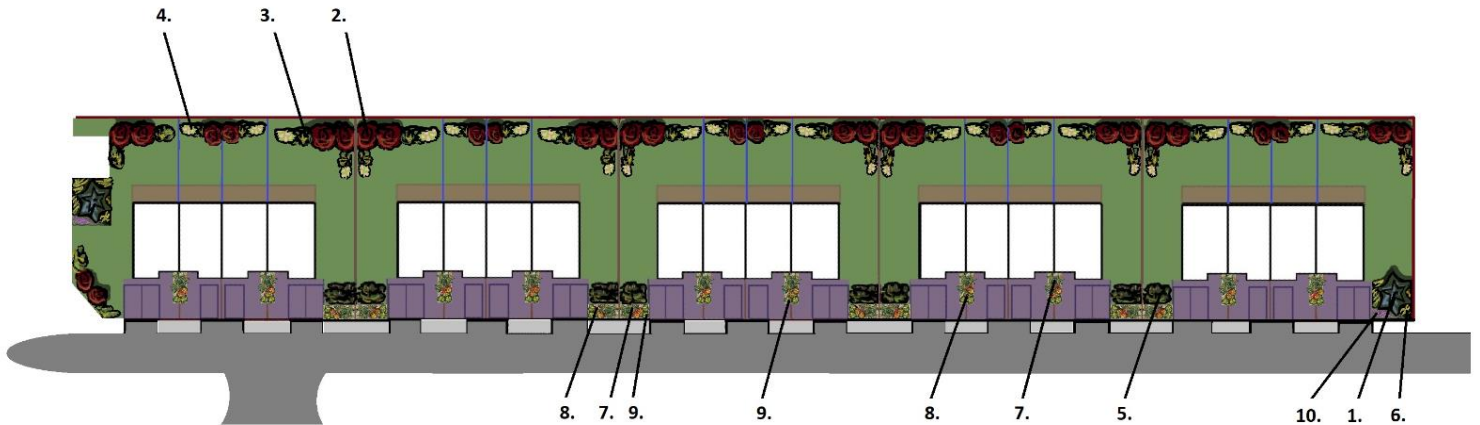

1. Jodła koreańska
2. Buk purpurowy kolumnowy DAWYCK PURPLE
3. Laurowiśnia wschodnia
4. Hortensja ogrodowa BOQET ROSE
5. Sosna górska PUMILO
6. Jałowiec pośredni GOLD STAR
7. Miskant chiński YAKUSHIMA DWARF
8. Trawa Imperata cylindryczna RED BARON
9. Wrzośiec RUBINSTEINTEPPICH
10. Rozpelnica HAMELN GOLD

Kolor zielony – trawa w rolce

Rodzaj systemu nawadniającego

- dla domu 4,6,12,14,20,22,28,30,36,38 - 3 zraszacze sterowane sterownikiem jednoobwodowym
- dla domu 2,8,10,16,18,24,26,32,34,40 - 6 zraszaczy sterowane sterownikiem dwuobwodowym